


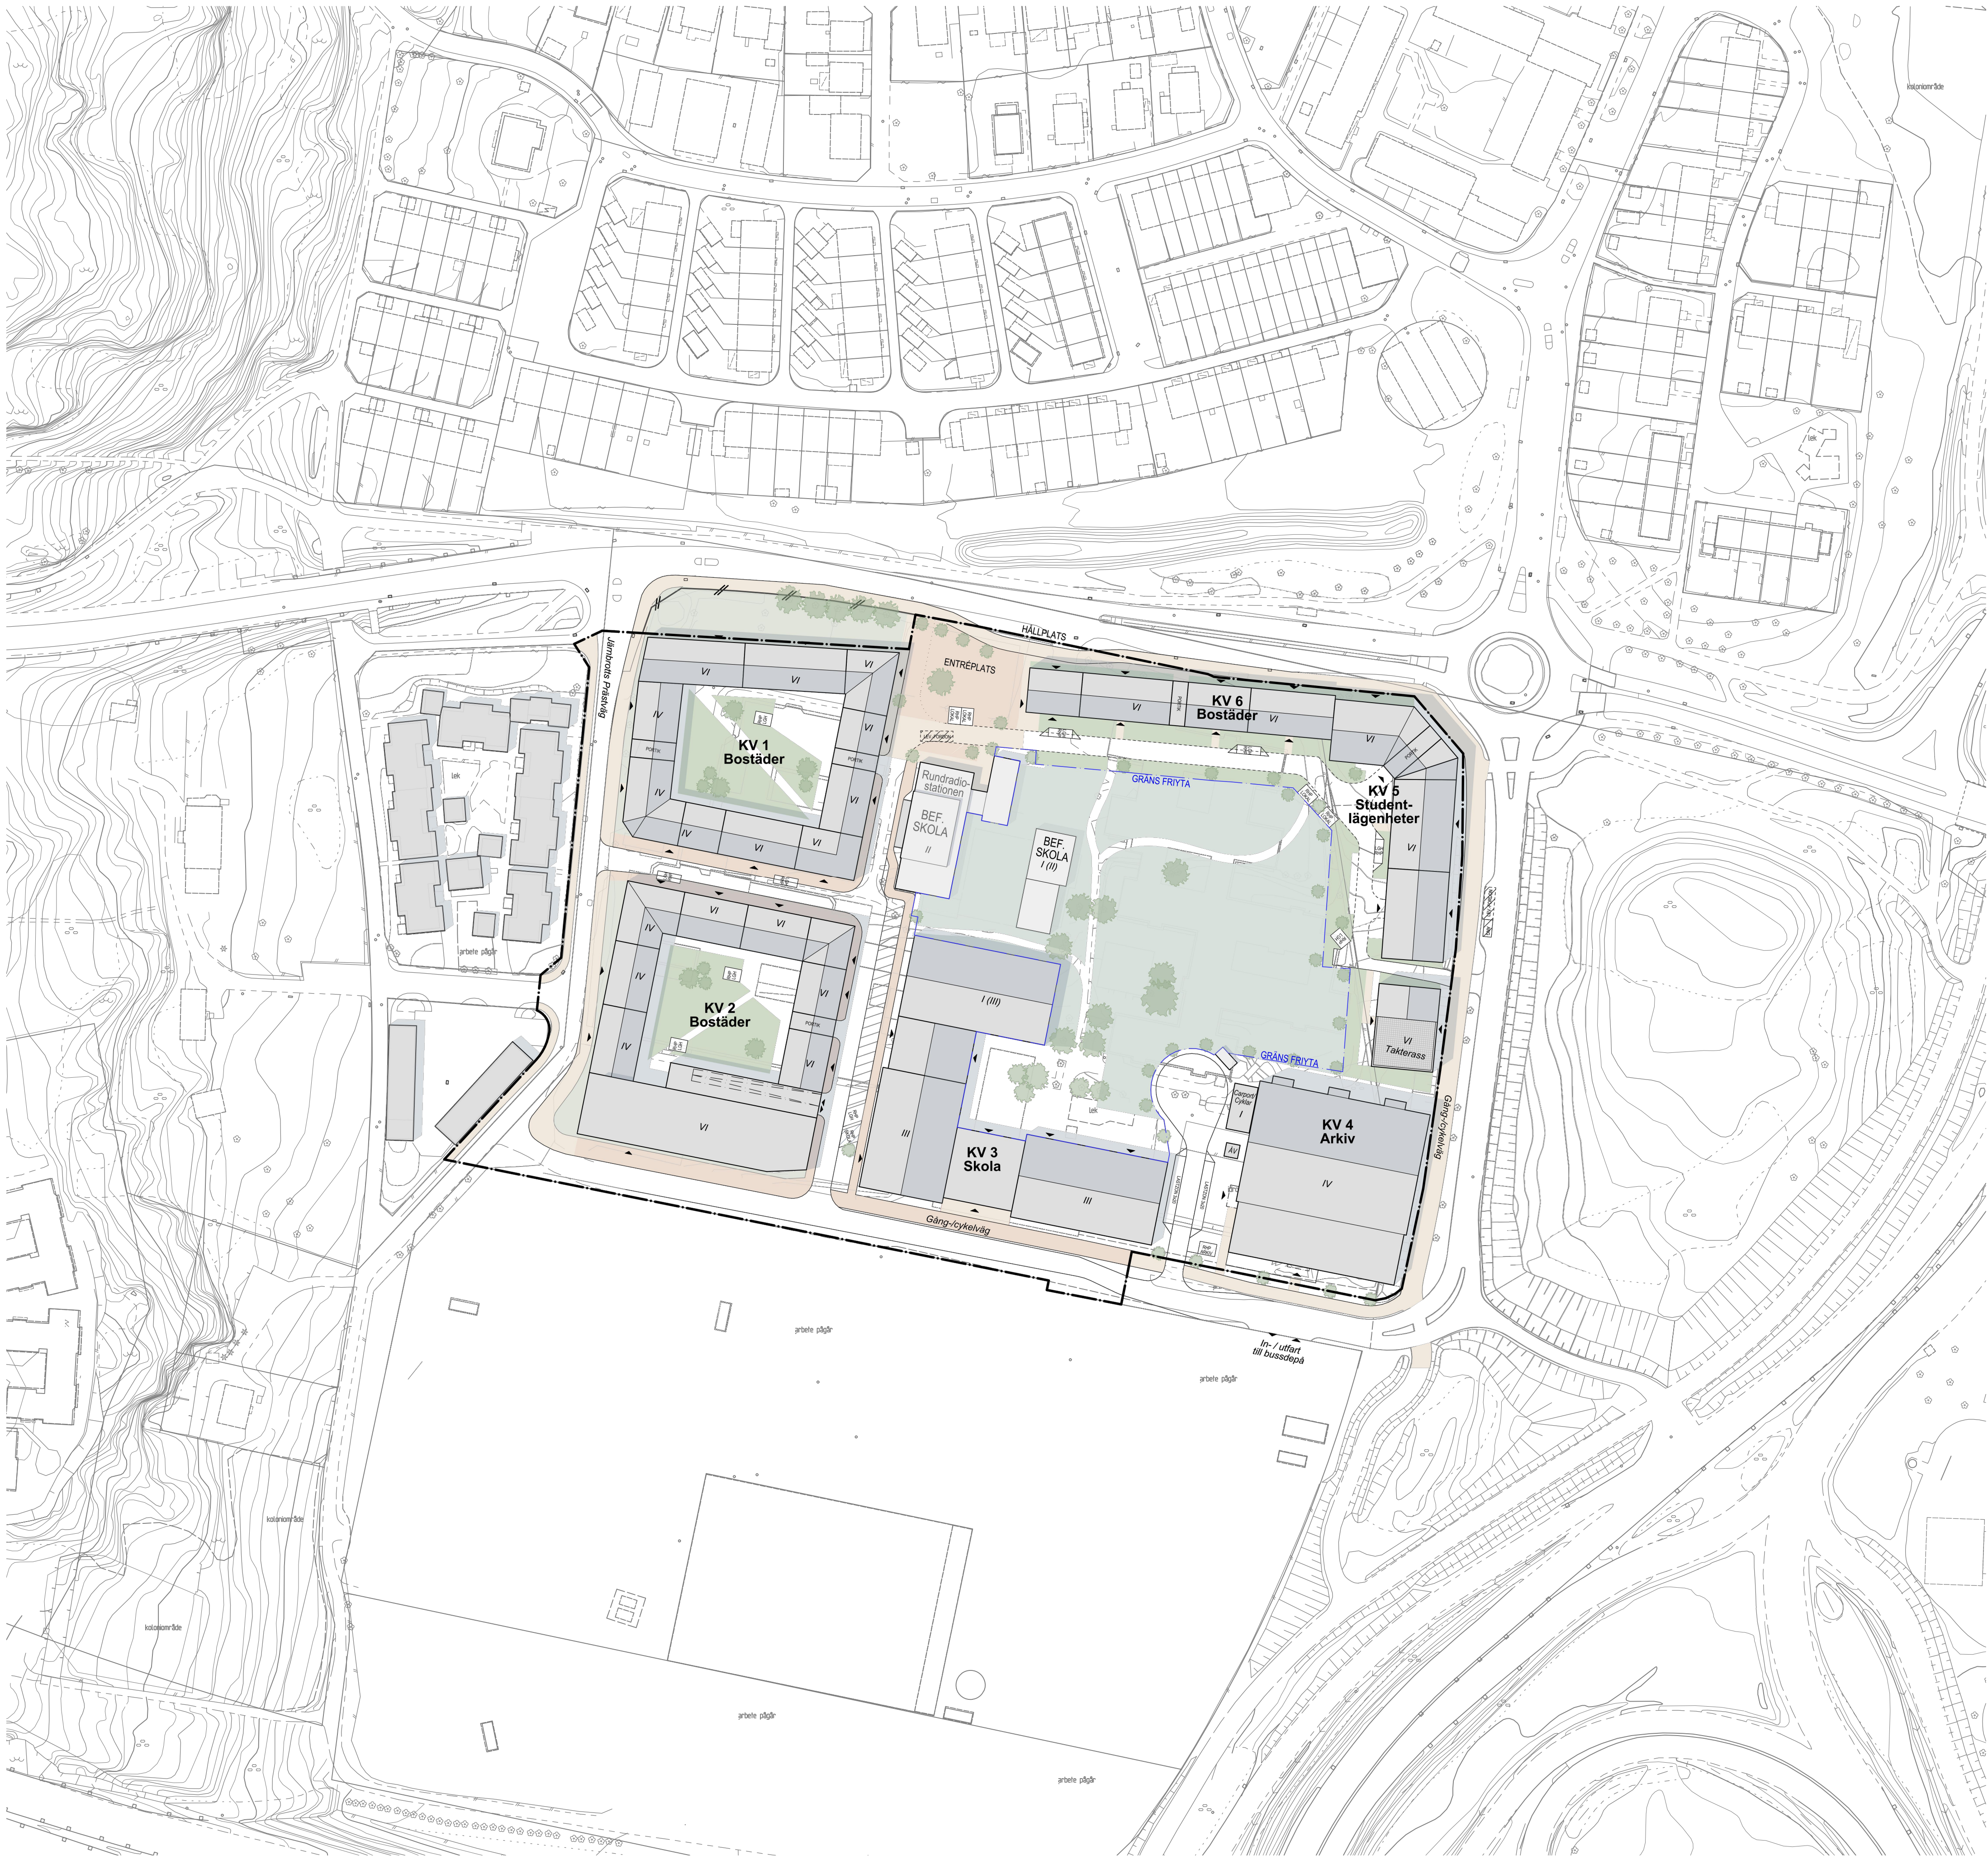


10 0 50 100m
Skala 1 :1000 A1 1:2000 A3

BETECKNINGAR

- Planområdesgräns
- Fastighetsgräns
- Befintlig byggnad, fasadliv
- Befintlig byggnad, takkontur
- Föreslagen byggnad

BESLUTSHANDLING INFÖR GRANSKNING

- Granskningshandlingarna består av:
- plankarta med bestämmelser
 - planbeskrivning
 - illustrationsritning
 - grundkarta
 - fastighetsförteckning
 - samrådsredogörelse

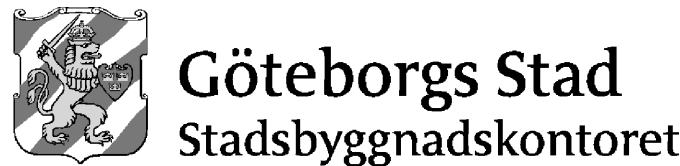

Detaljplan för stadsutveckling
vid Järnbrottsmotet, del 2, inom
stadsdelen Järnbrott

Göteborg 2025-04-25

Hanna Cedergren Kaplan
Planchef

Sara Ekelund
Planarkitekt