

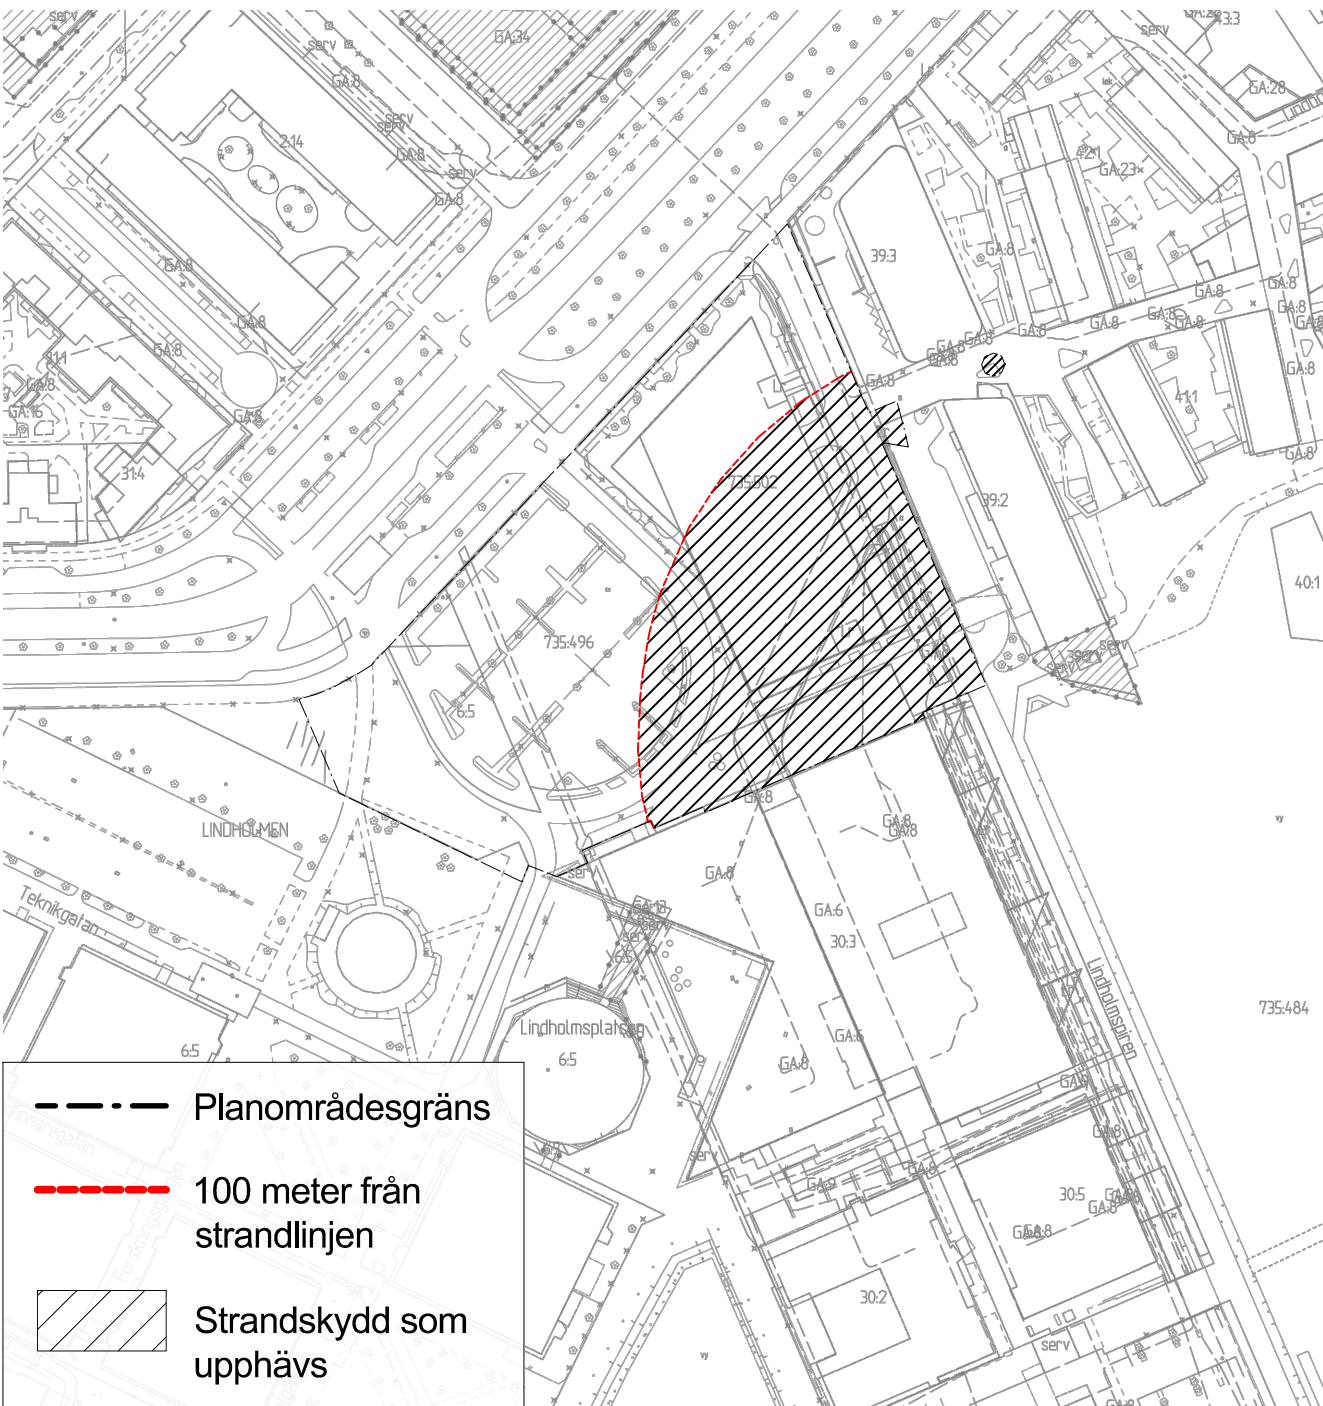


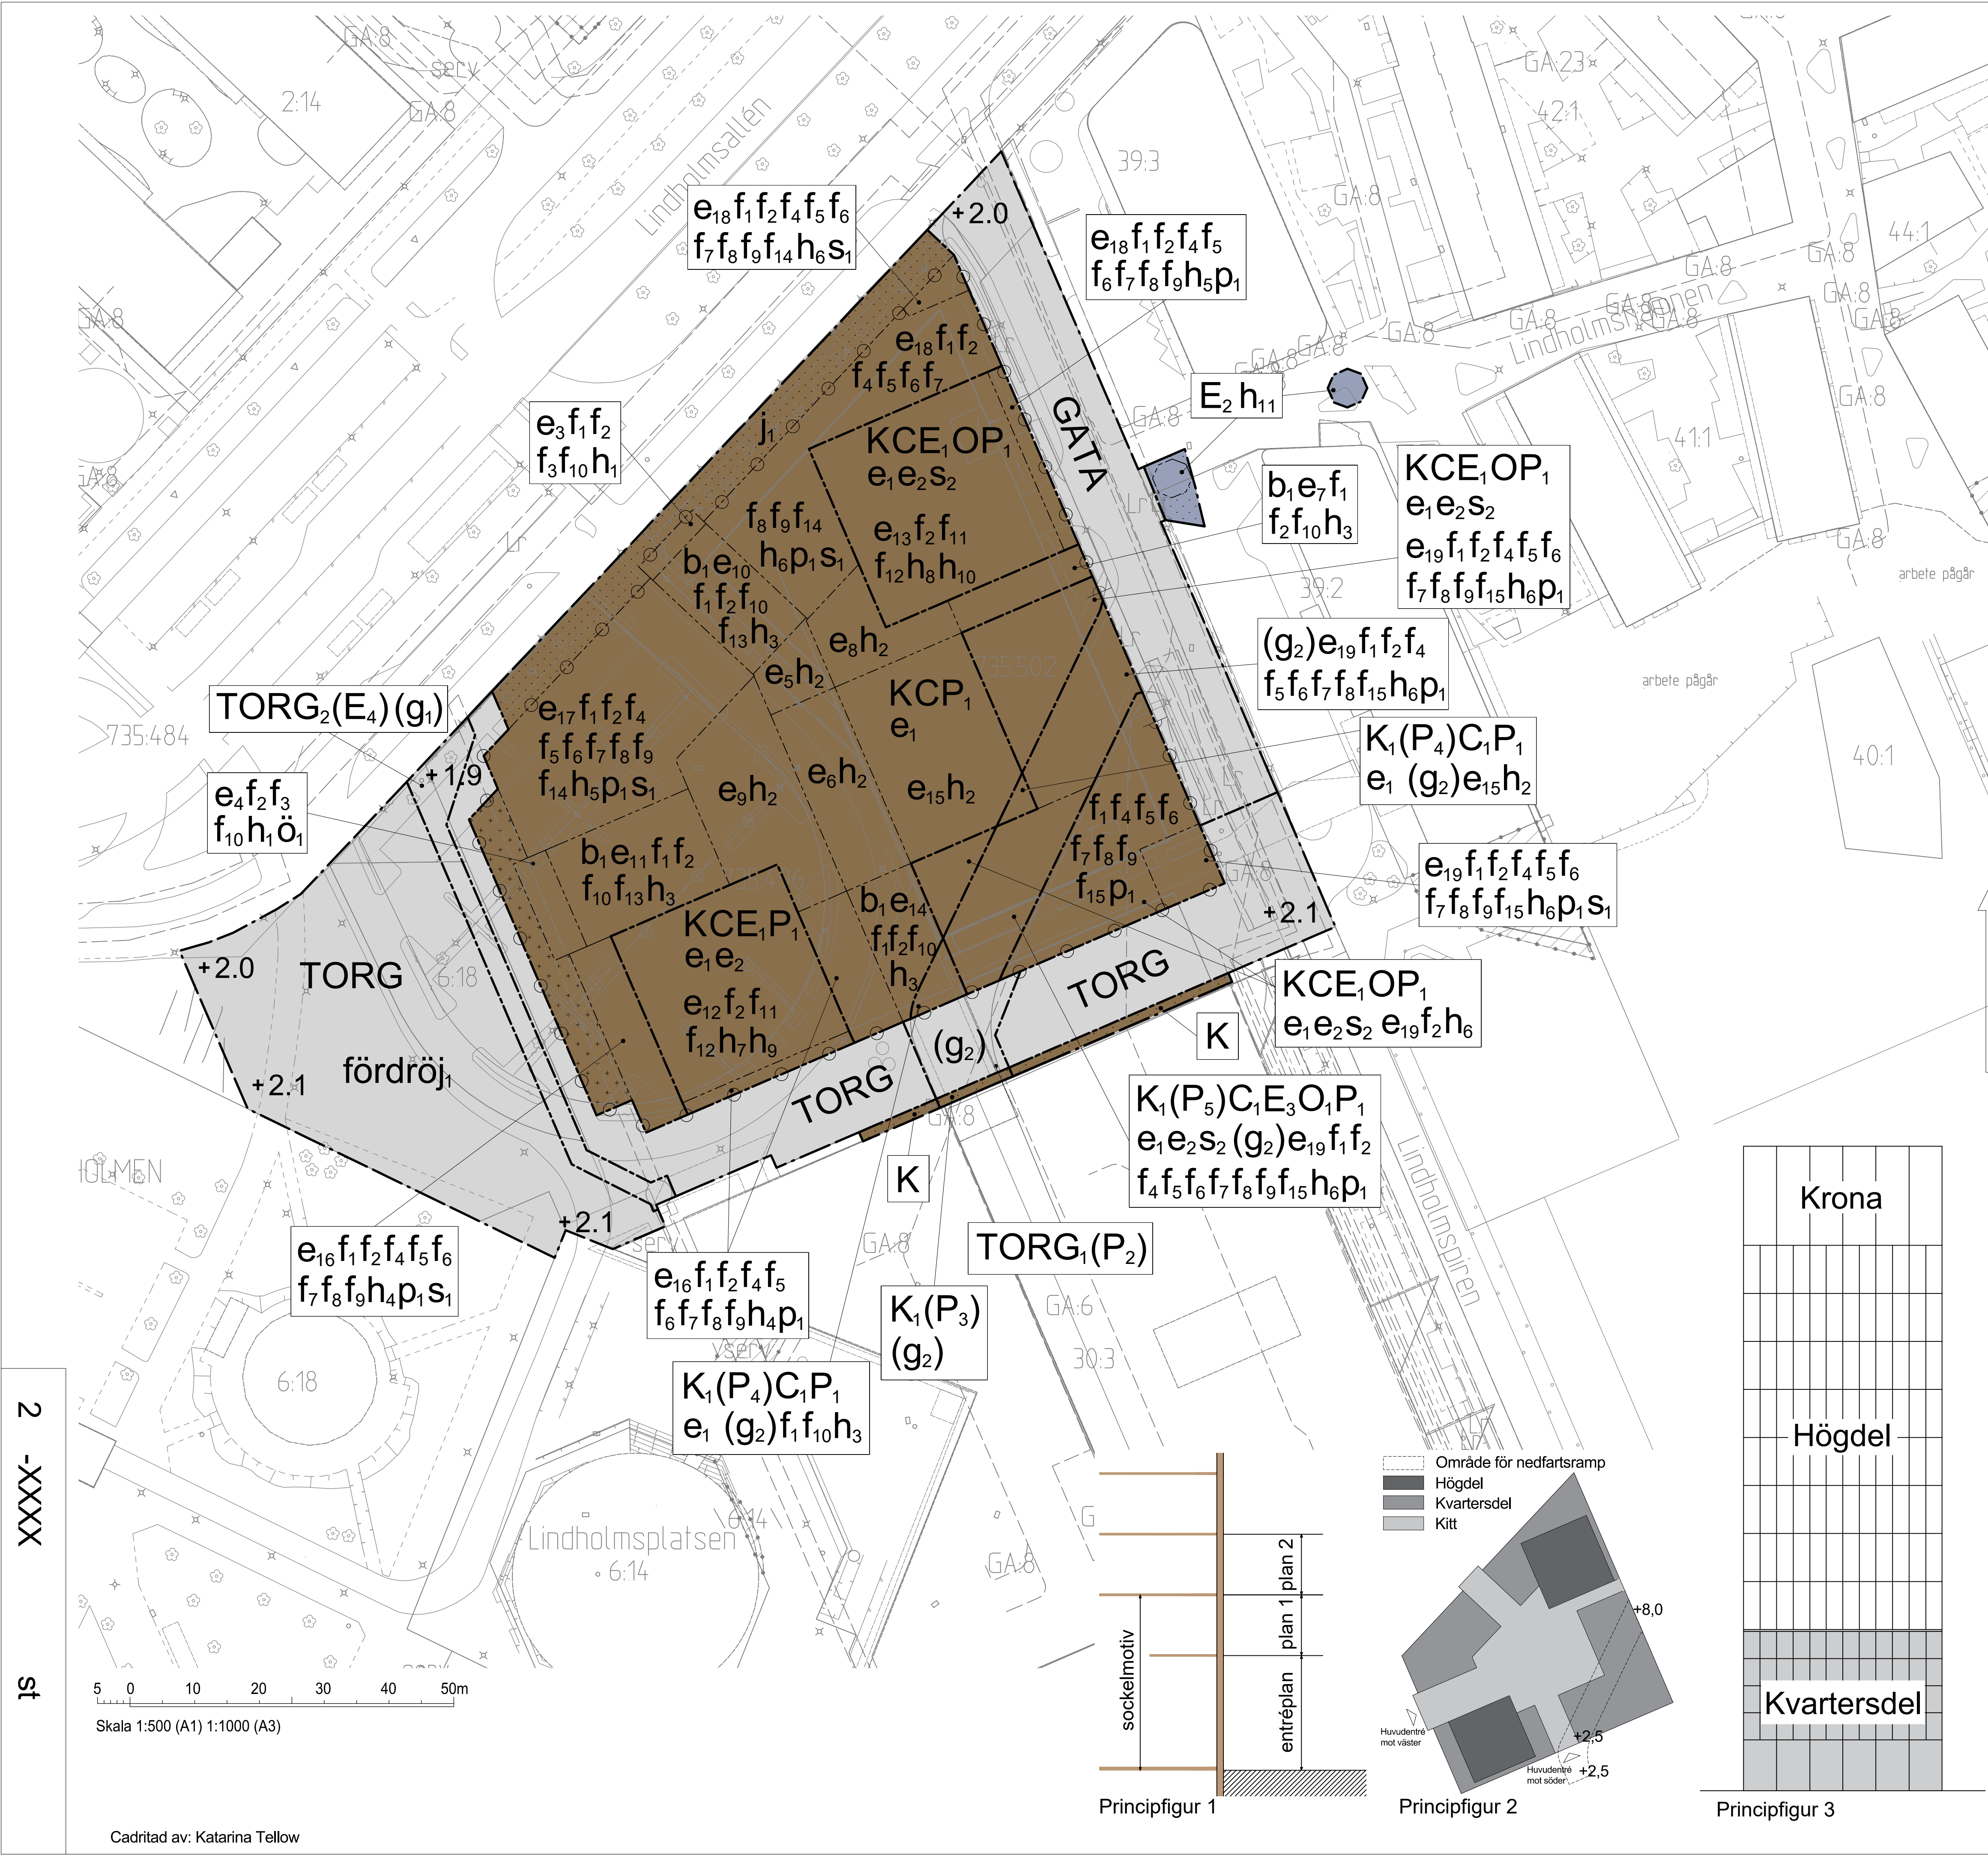

STRANDSKYDDSKARTA

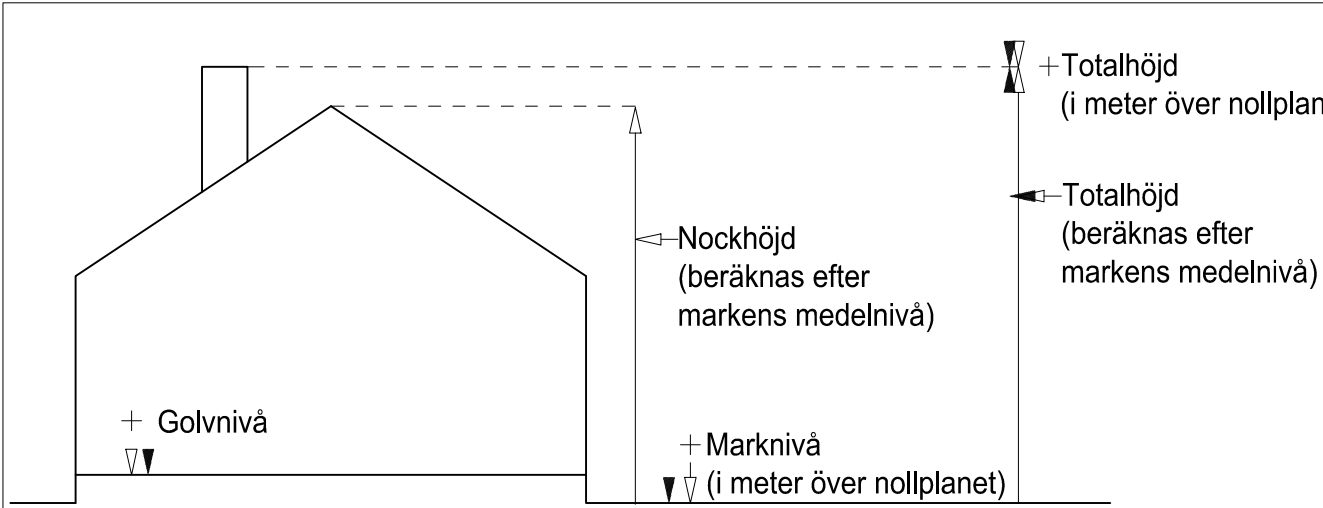

Principskiss över hur höjder och taklutning beräknas

BESLUTSHANDLING INFÖR SAMRÅD

- Samrådshandlingarna består av:
- plankarta med bestämmelser
 - planbeskrivning
 - illustrationsritning
 - grundkarta (preliminär)
 - fastighetsförteckning
 - samråds-krets

BESLUT (Plankarta,-bestämmelser)		PLANHANDLINGAR
Diarienummer	SBF-2023-00221	Plankarta med bestämmelser
Tidigare dnr.	0813/22 (t.o.m. 2022-12-31)	Planbeskrivning
Planstart	2019-06-18	
Antagande		
Laga kraft		

Detaljplanen är upprättad enligt PBL 2010:900 (SFS 2014:900), utökat planförfarande, Boverkets planbestämmelsekatalog version 2021-10-14

GRUNDKARTAN

Grundkartan upprättad genom utdrag ur digitala baskartans databas. Referenssystem i plan/ höjd: SWEREF 99 12 00/ RH 2000

Beteckningar: enligt Lantmäteriets Handbok i mät- och kartfrågor (HMK-Ka) med de avvikelser som redovisats i beteckningarna.



Stadsbyggnadsförvaltningen

Detaljplan för kontor med mera vid Lindholmsplatsen inom stadsdelen Lindholmen

Göteborg 2025-05-09

Eva Tenow
Enhetschef detaljplan centrum norr

Susanne Hagberg
Projektledare

Stefan Rosén
Planarkitekt

PLANKARTA