
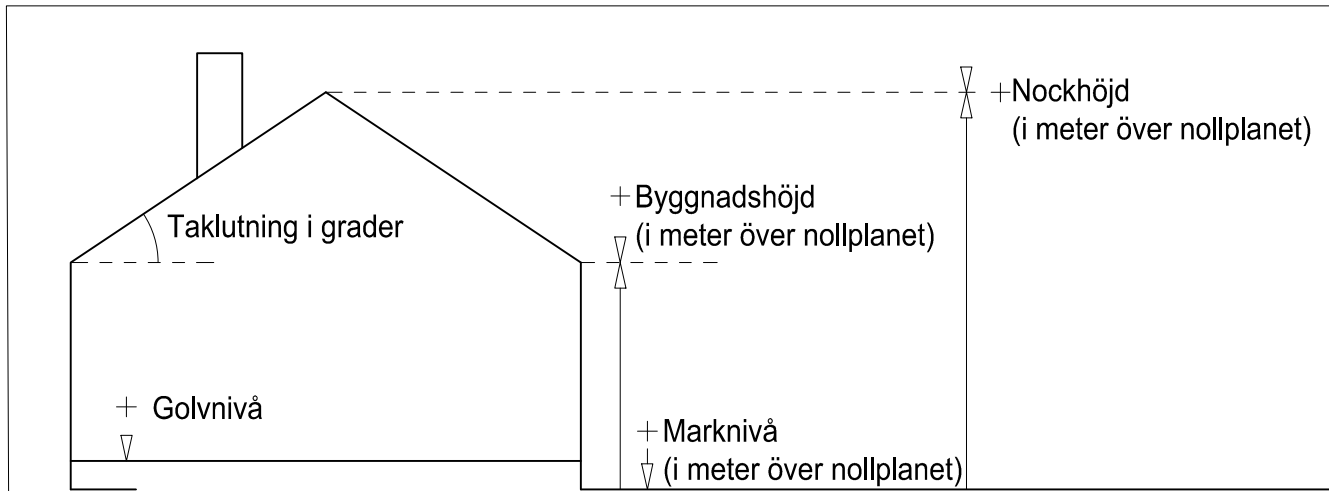
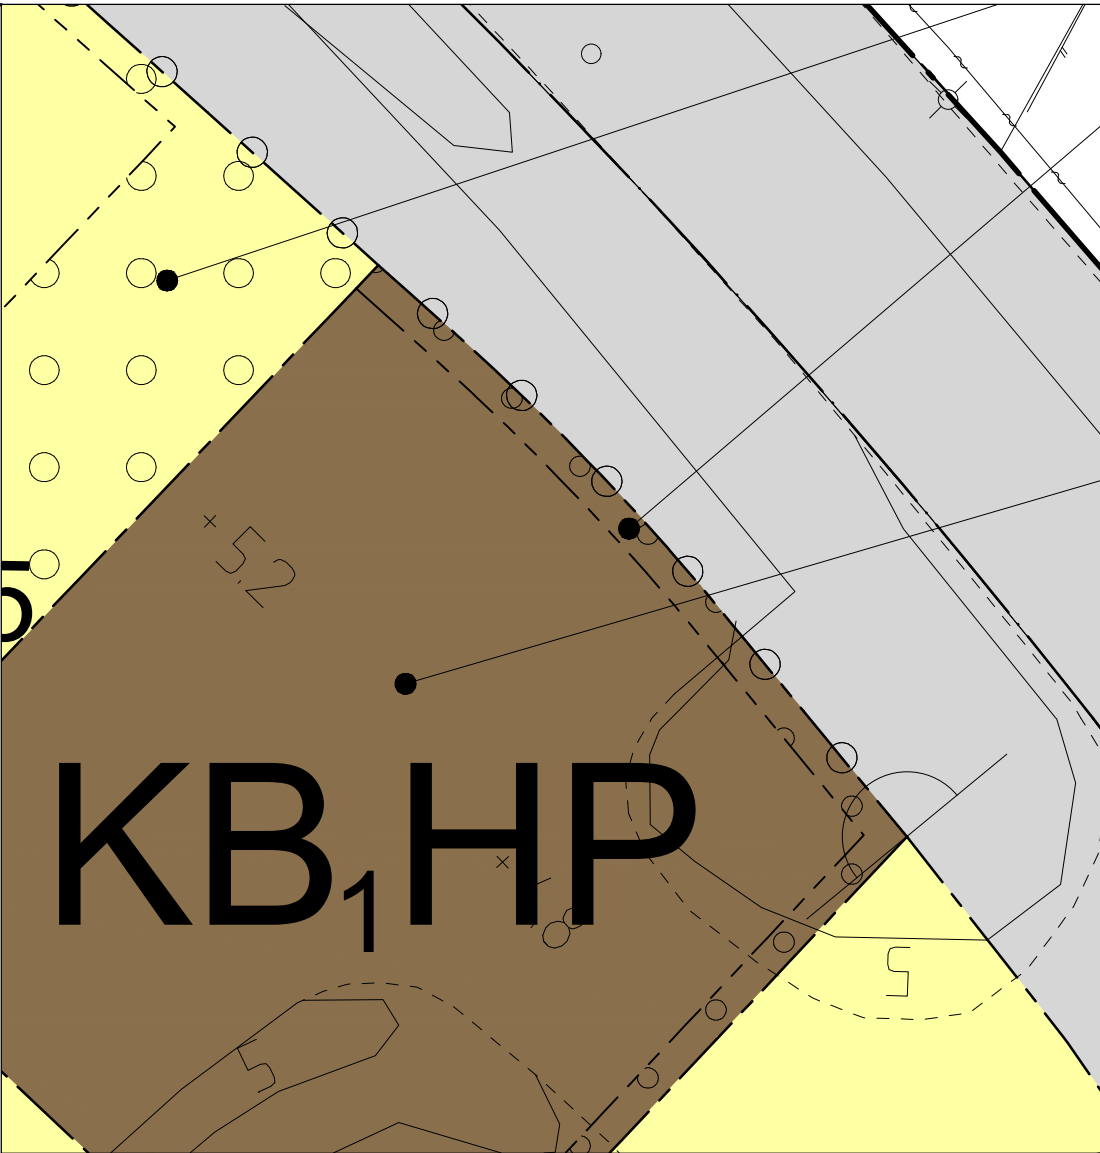


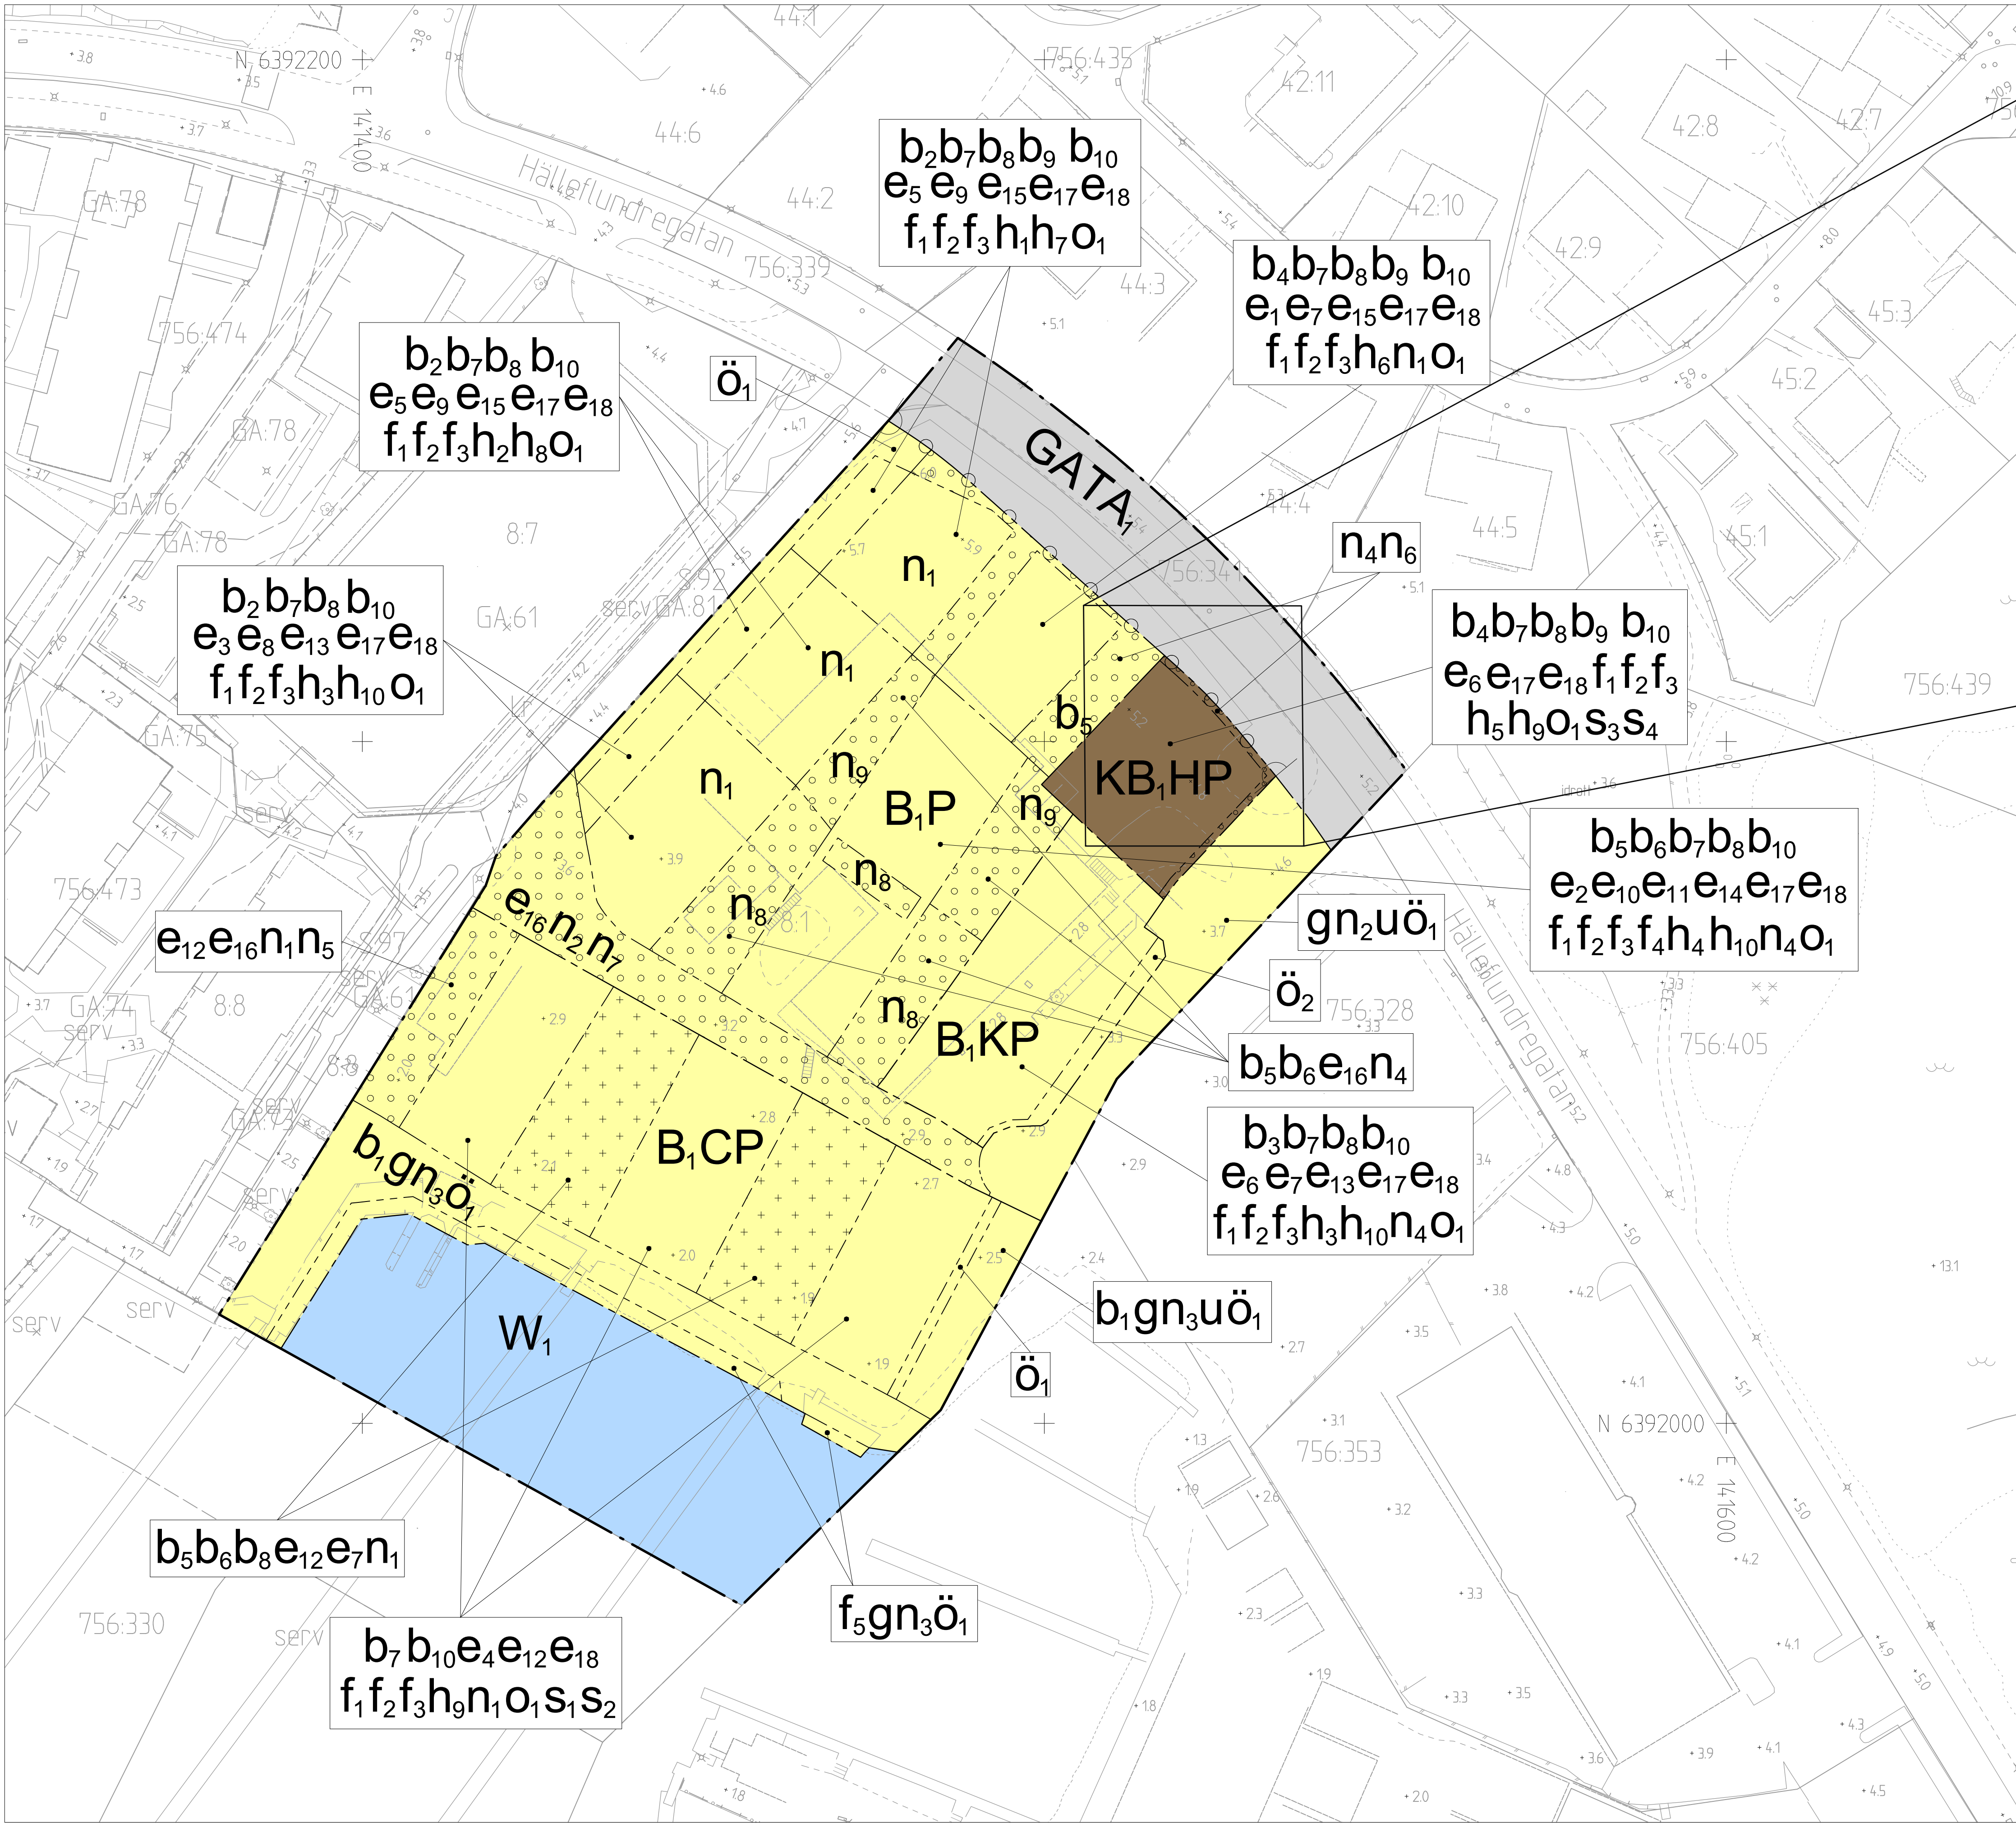

Principskiss över hur höjder och taklutning beräknas

BESLUT (Plankarta,-bestämmelser)		PLANHANDLINGAR	
Diarienummer	SBF-2023-00236	Plankarta med bestämmelser	
Tidigare dnr.	0130/20 (t.o.m. 2022-12-31)	Planbeskrivning	
Planstart	2018-12-11		
Antagande			
Laga kraft			

Detaljplanen är upprättad enligt PBL 2010:900 (SFS 2014:900), standard planförfarande, Boverkets planbestämmelsekatalog version 2022-11-01

GRUNDKARTAN	
Grundkartan upprättad genom utdrag ur digitala baskartans databas. Referenssystem i plan/ höjd: SWEREF 99 12 00/ RH 2000	Beteckningar: enligt Lantmäteriets Handbok i mät- och kartfrågor (HMK-Ka) med de avvikelser som redovisats i beteckningarna.



Göteborgs Stad

Stadsbyggnadsförvaltningen

Detaljplan för bostäder och verksamheter vid Hällef Lundregatan inom stadsdelen Fiskebäck i Göteborg

Göteborg 2024-02-02 rev. 2024-09-13

Hanna Cedergren Kaplan
Enhetschef detaljplan Sydväst

Matti Örjefelt
Planarkitekt