

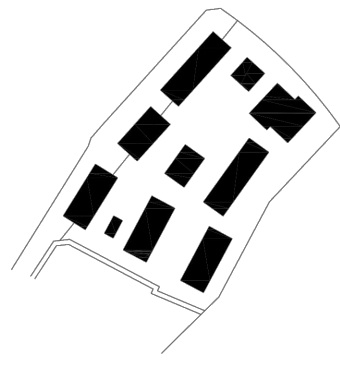


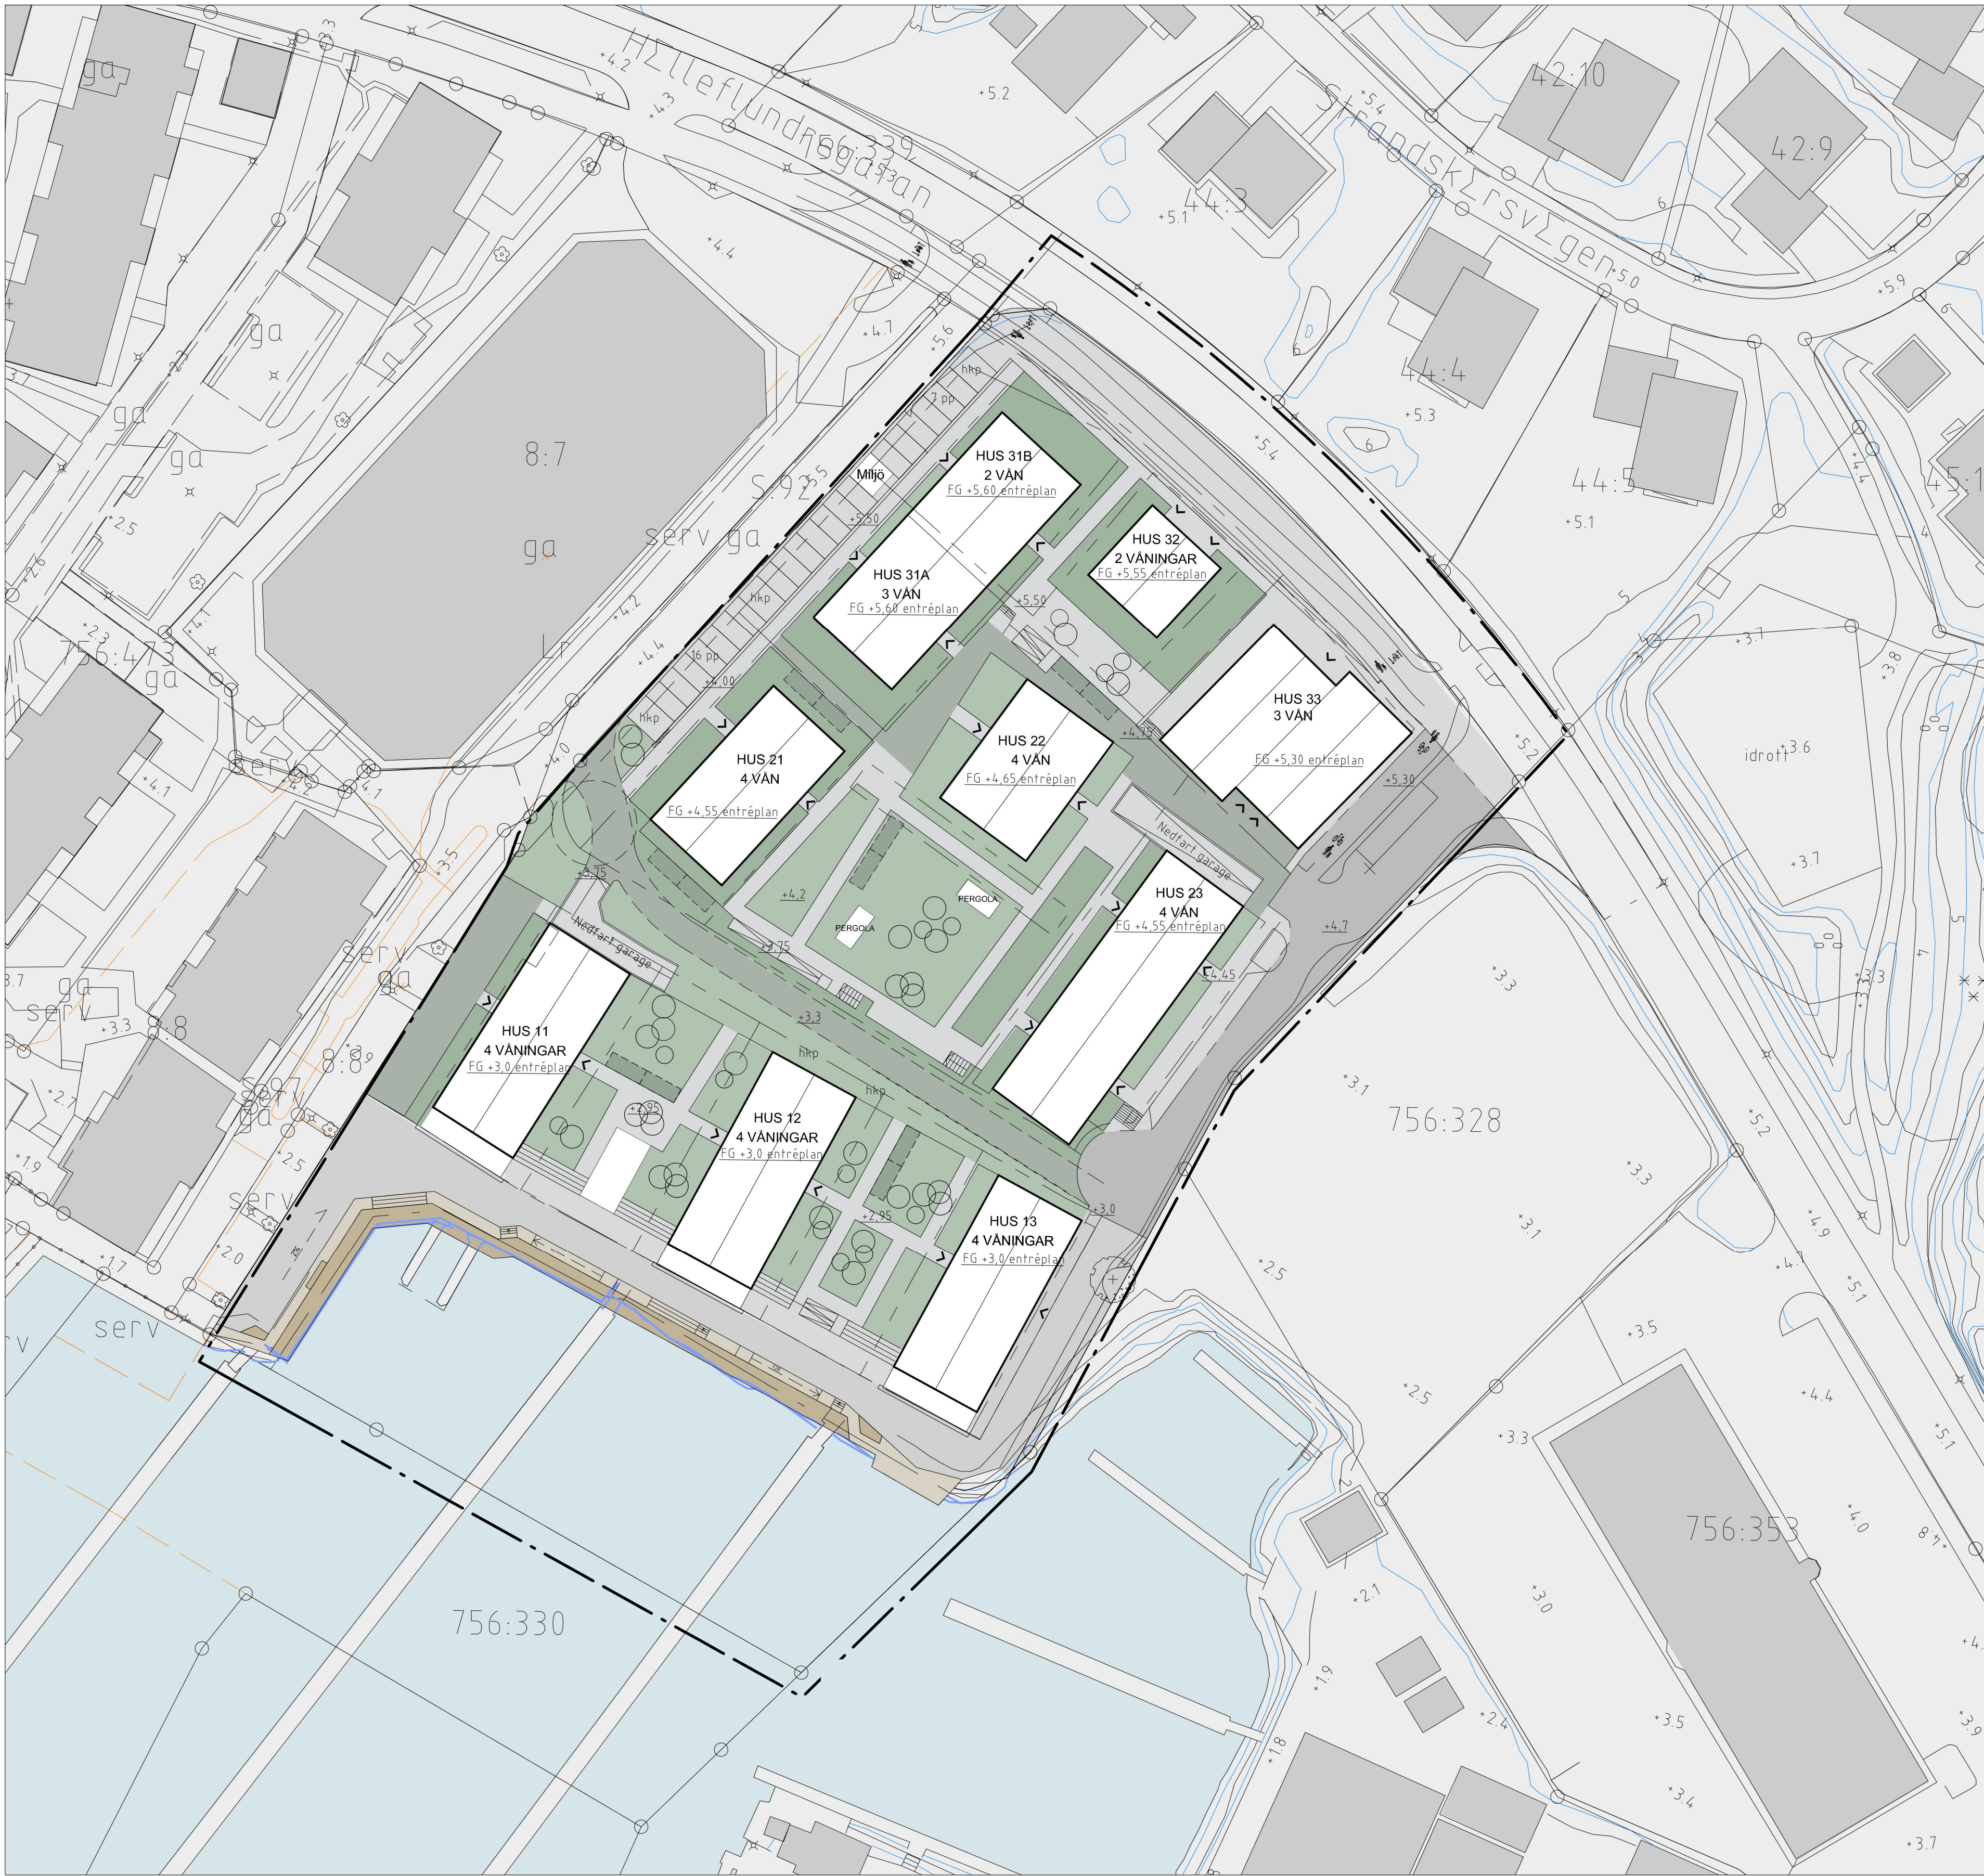

0 30 60m
Skala 1 :500 (A1), 1:1000 (A3)

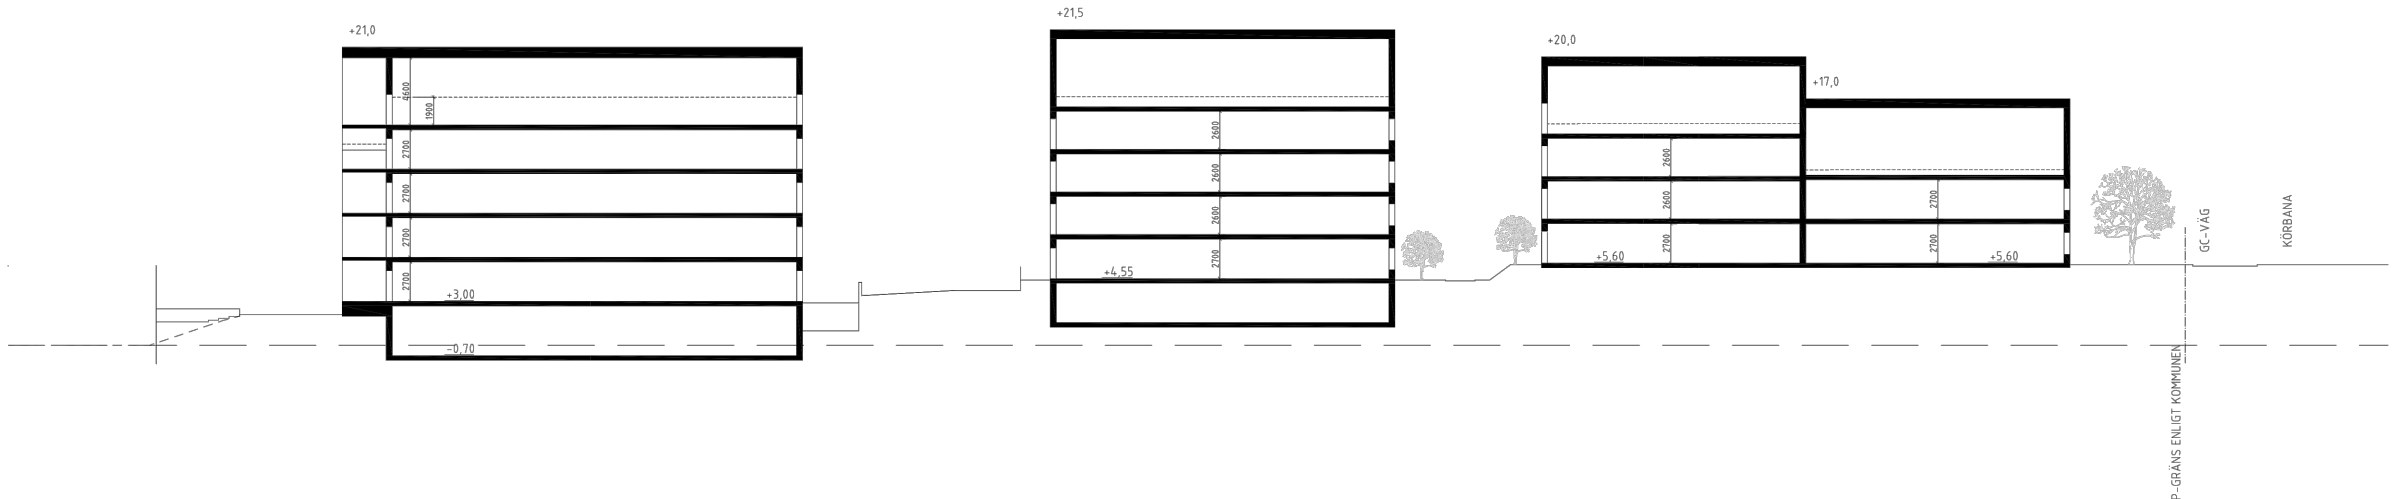

Ritad av: Arkitektbyrån

BETECKNINGAR

- Planområdesgräns
- Fastighetsgräns
- Befintlig byggnad, fasadliv
- Befintlig byggnad, takkontur
- Föreslagen byggnad



Göteborgs
Stad

Stadsbyggnadsförvaltningen

Detaljplan för bostäder och
verksamheter vid Hälleflundregatan
inom stadsdelen Fiskebäck i Göteborg

Göteborg 2024-02-02 rev. 2024-09-13

Hanna Cedergren Kaplan
Enhetschef detaljplan Sydväst

Matti Örjefelt
Planarkitekt