


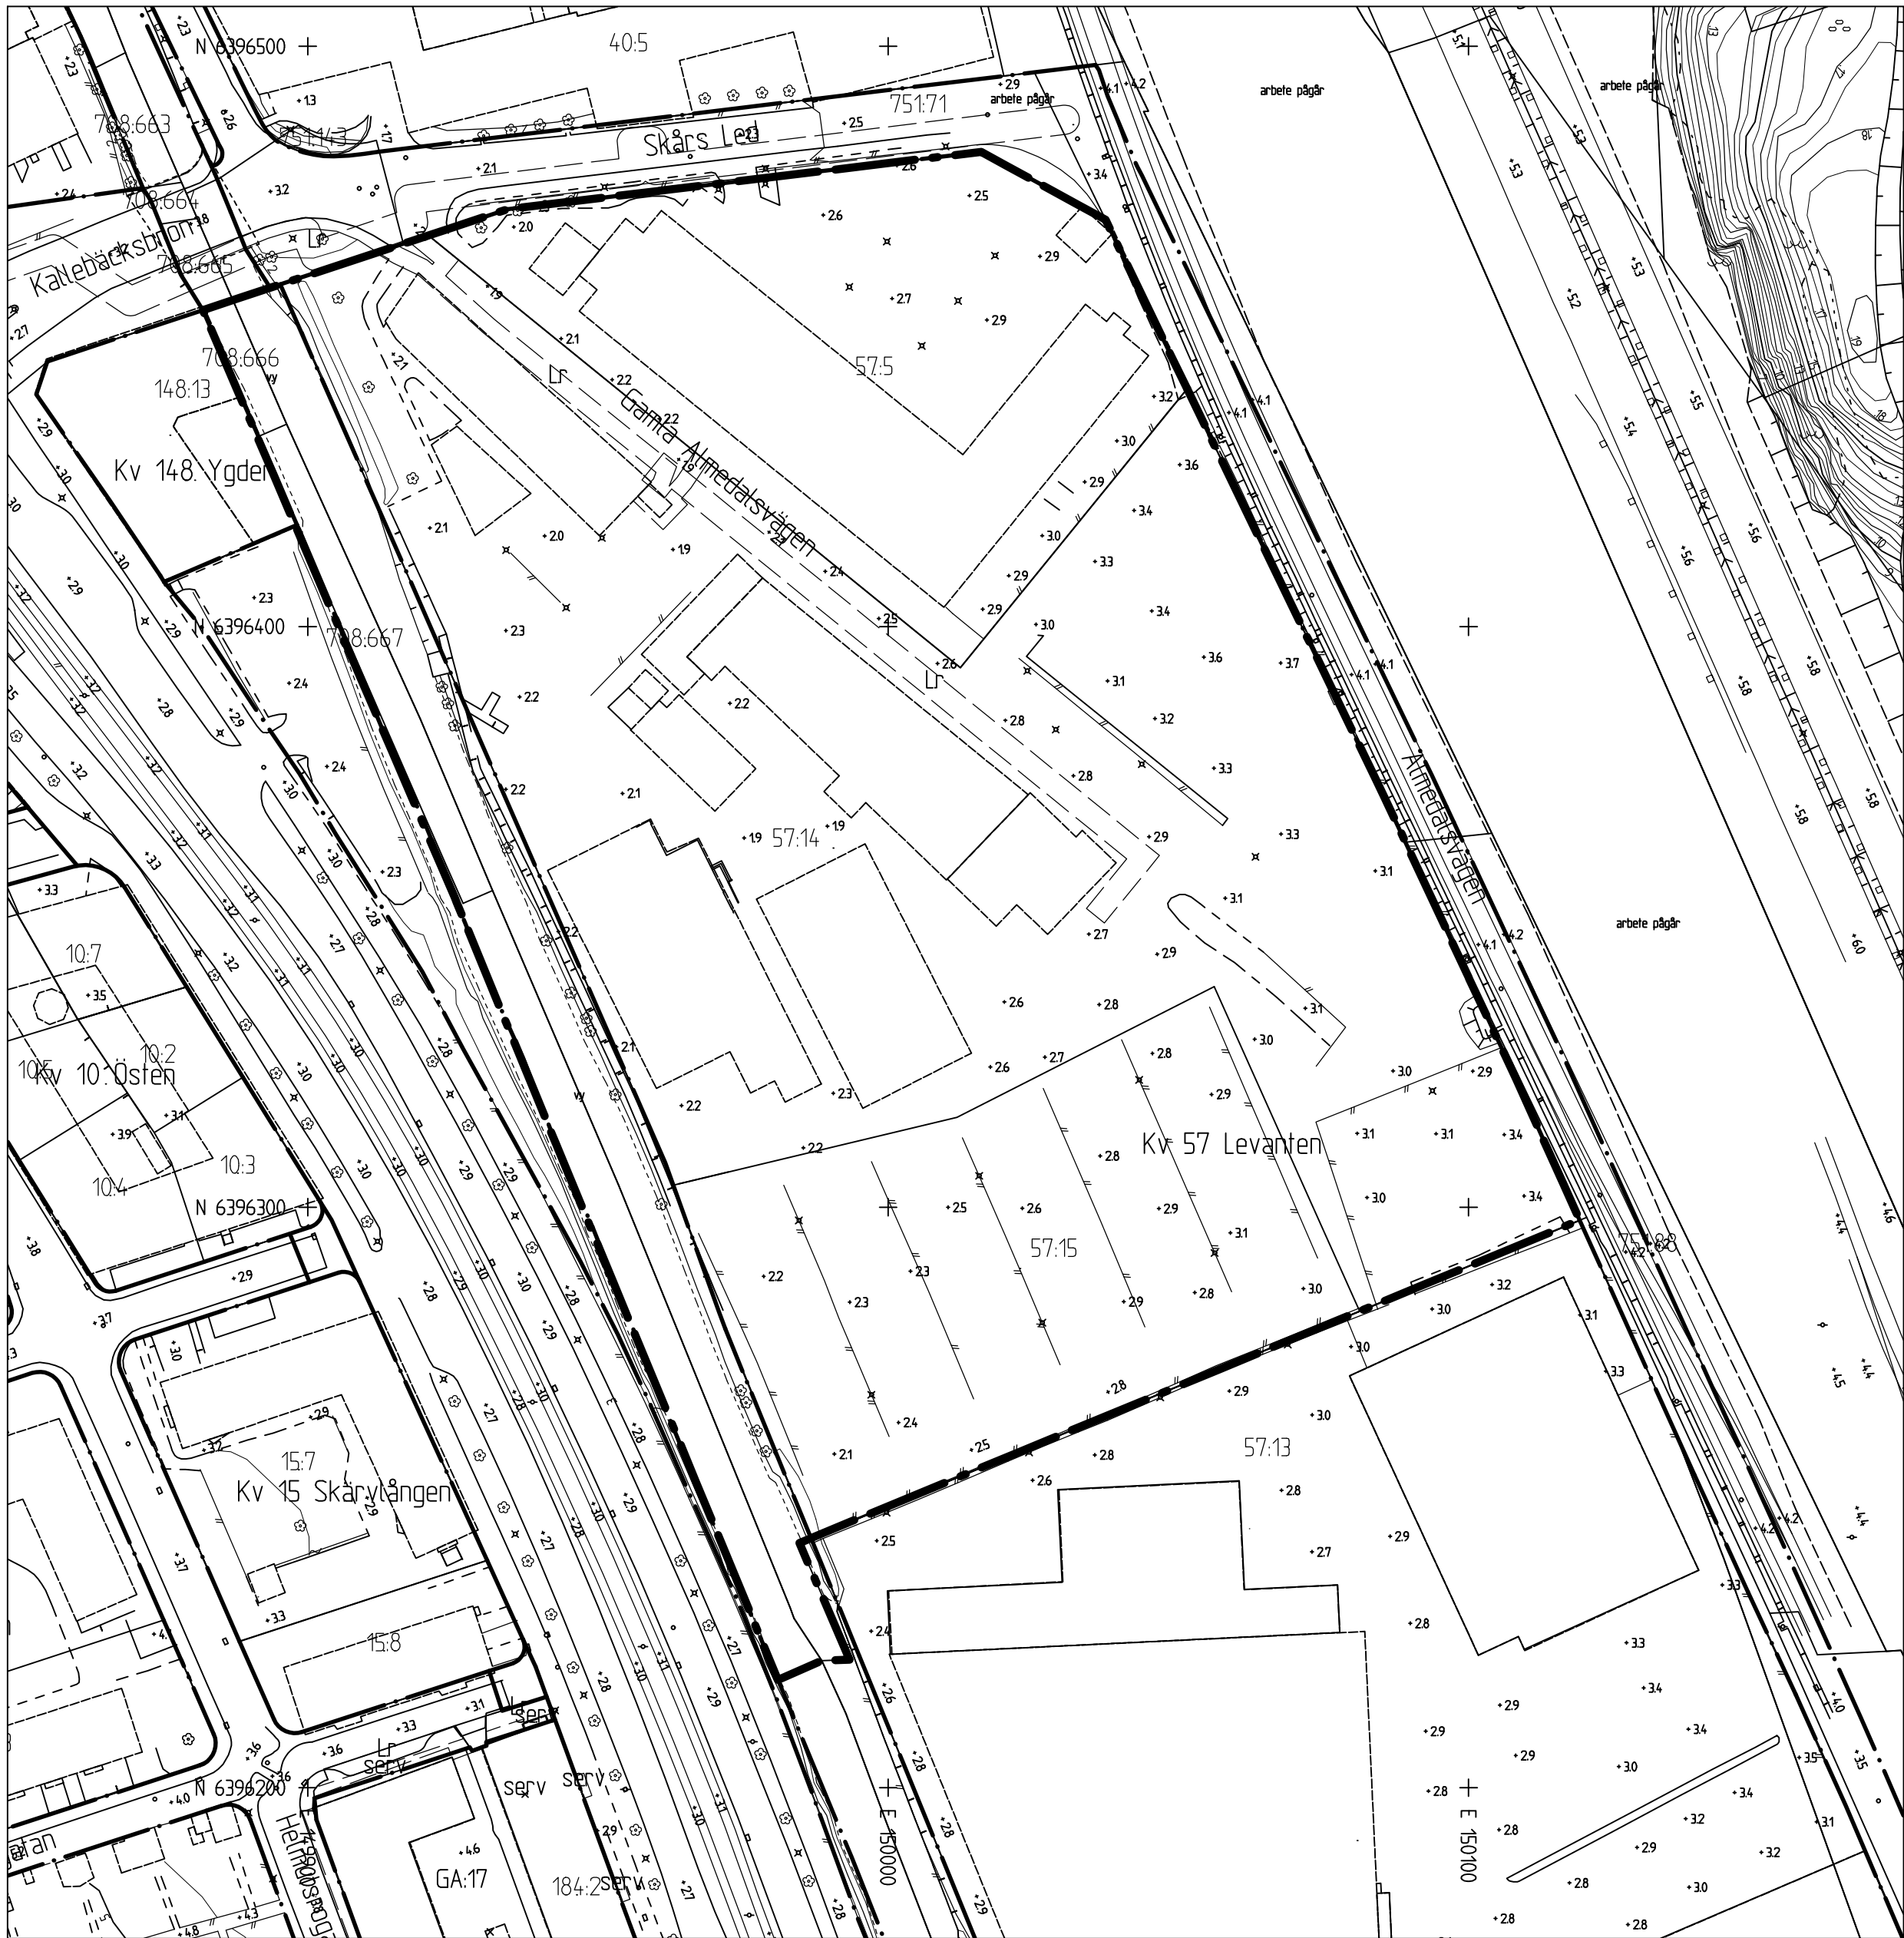


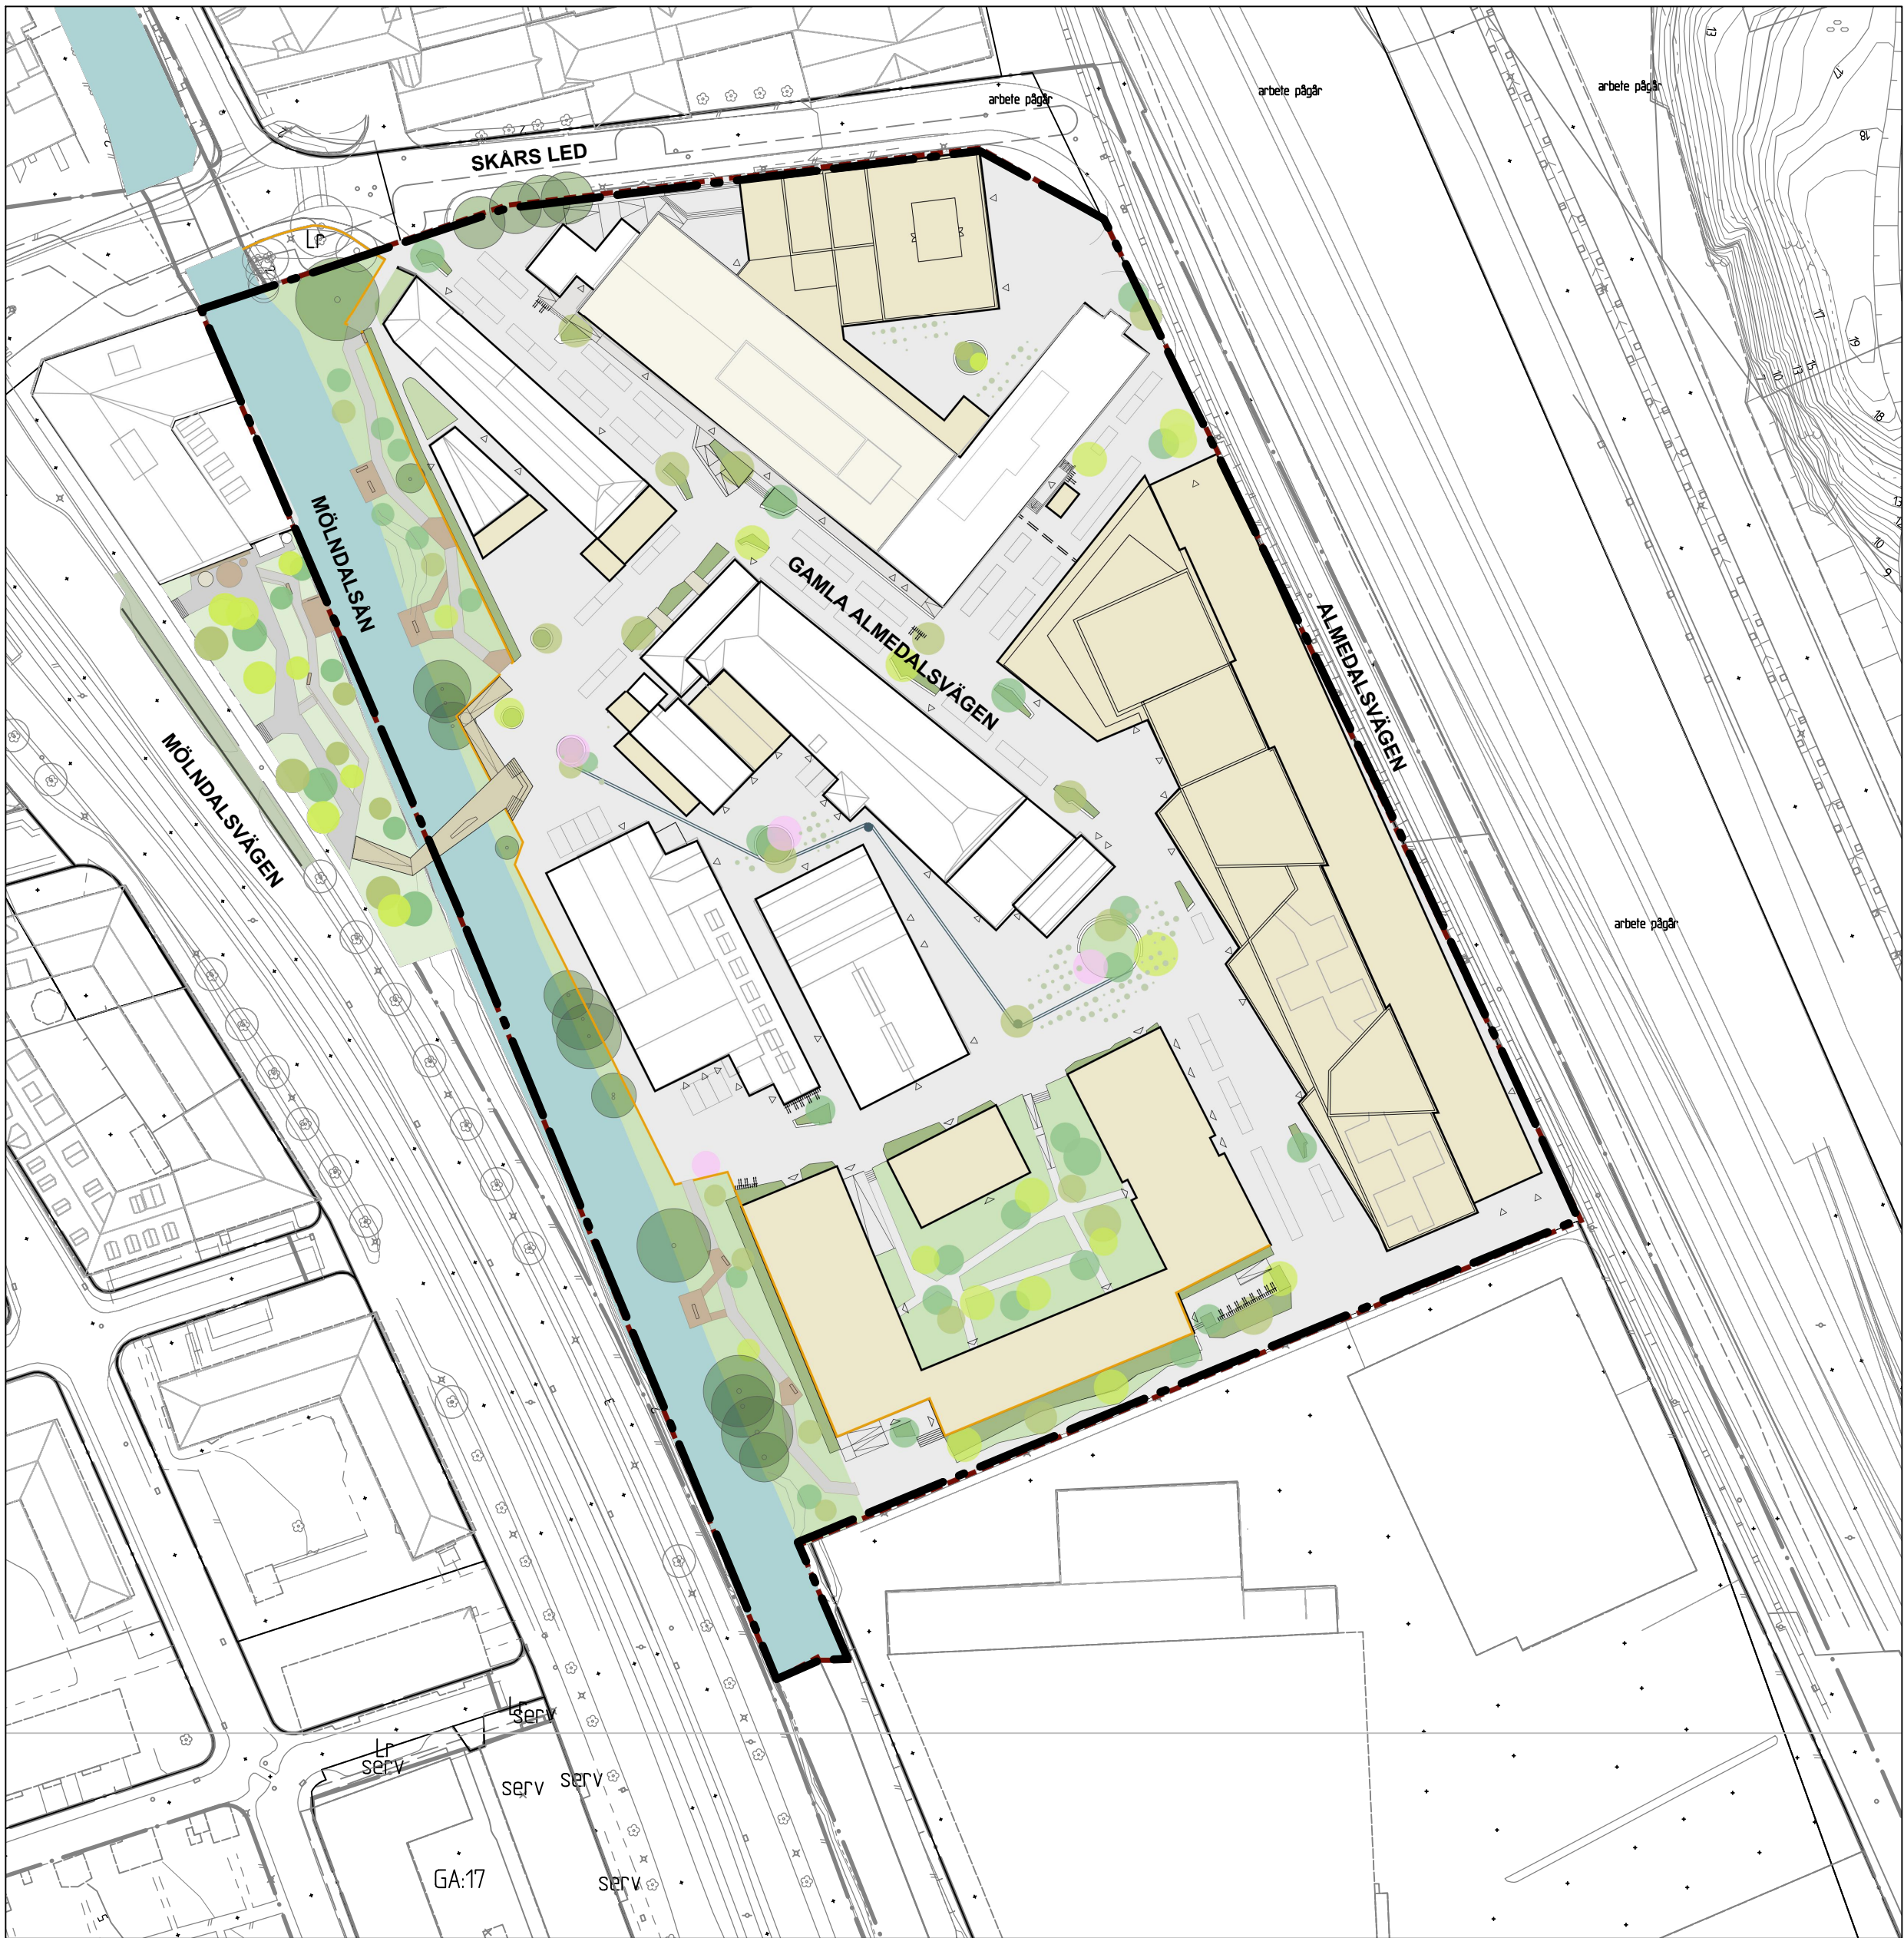

GRUNDKARTA

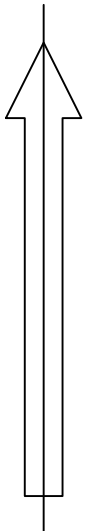

ILLUSTRATIONSITNING

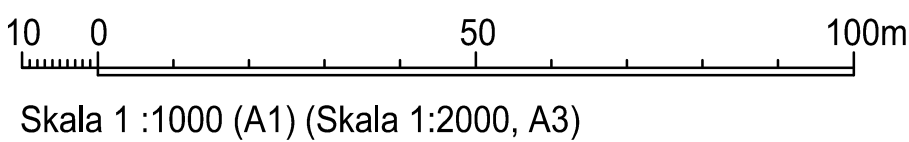

BESLUTSHANDLING INFÖR GRANSKNING

Granskningshandlingarna består av:

- plankarta med bestämmelser
- planbeskrivning
- illustrationsritning
- grundkarta
- fastighetsförteckning
- samrådsredogörelse

BESLUT (Plankarta, bestämmelser)

Diariumnummer SBF-2023-00500  
Tidigare dnr. 0574/13 (t.o.m. 2022-12-31)  
Planstart 2012-10-30  
Antagande  
Laga kraft  
Detaljplanen är upprättad enligt PBL 2010:900, normalt planförfarande

PLANHANDLINGAR

Plankarta med bestämmelser  
Planbeskrivning

BETECKNINGAR

- Planområdesgräns
- Användningsgräns som behålls
- Användningsgräns som utgår
- Fastighetsgräns
- Befintlig byggnad, fasadliv
- Befintlig byggnad, takkontur

GRUNDKARTAN

Grundkartan upprättad genom utdrag ur digitala baskartans databas.  
Referenssystem i plan/ höjd: SWEREF99 12 00/ RH 2000

Geodata och lantmäteriavdelningen 20XX-XX-XX

Andreas Jonsson  
Avdelningschef



Stadsbyggnadsförvaltningen

Detaljplan för  
BLANDAD STADSBEBYGGELSE  
VID ALMEDALS FABRIKER  
inom stadsdelen Skår i Göteborg

Göteborg 2024-07-05 beslutshandling inför granskning

Arvid Thörnqvist  
Enhetschef detaljplan centrum öst

Sandra Trzil  
Projektledare

Anna-Kajsa Gustafsson  
Plankonsult, Arkitema

GRUNDKARTA  
ILLUSTRATIONSITNING