


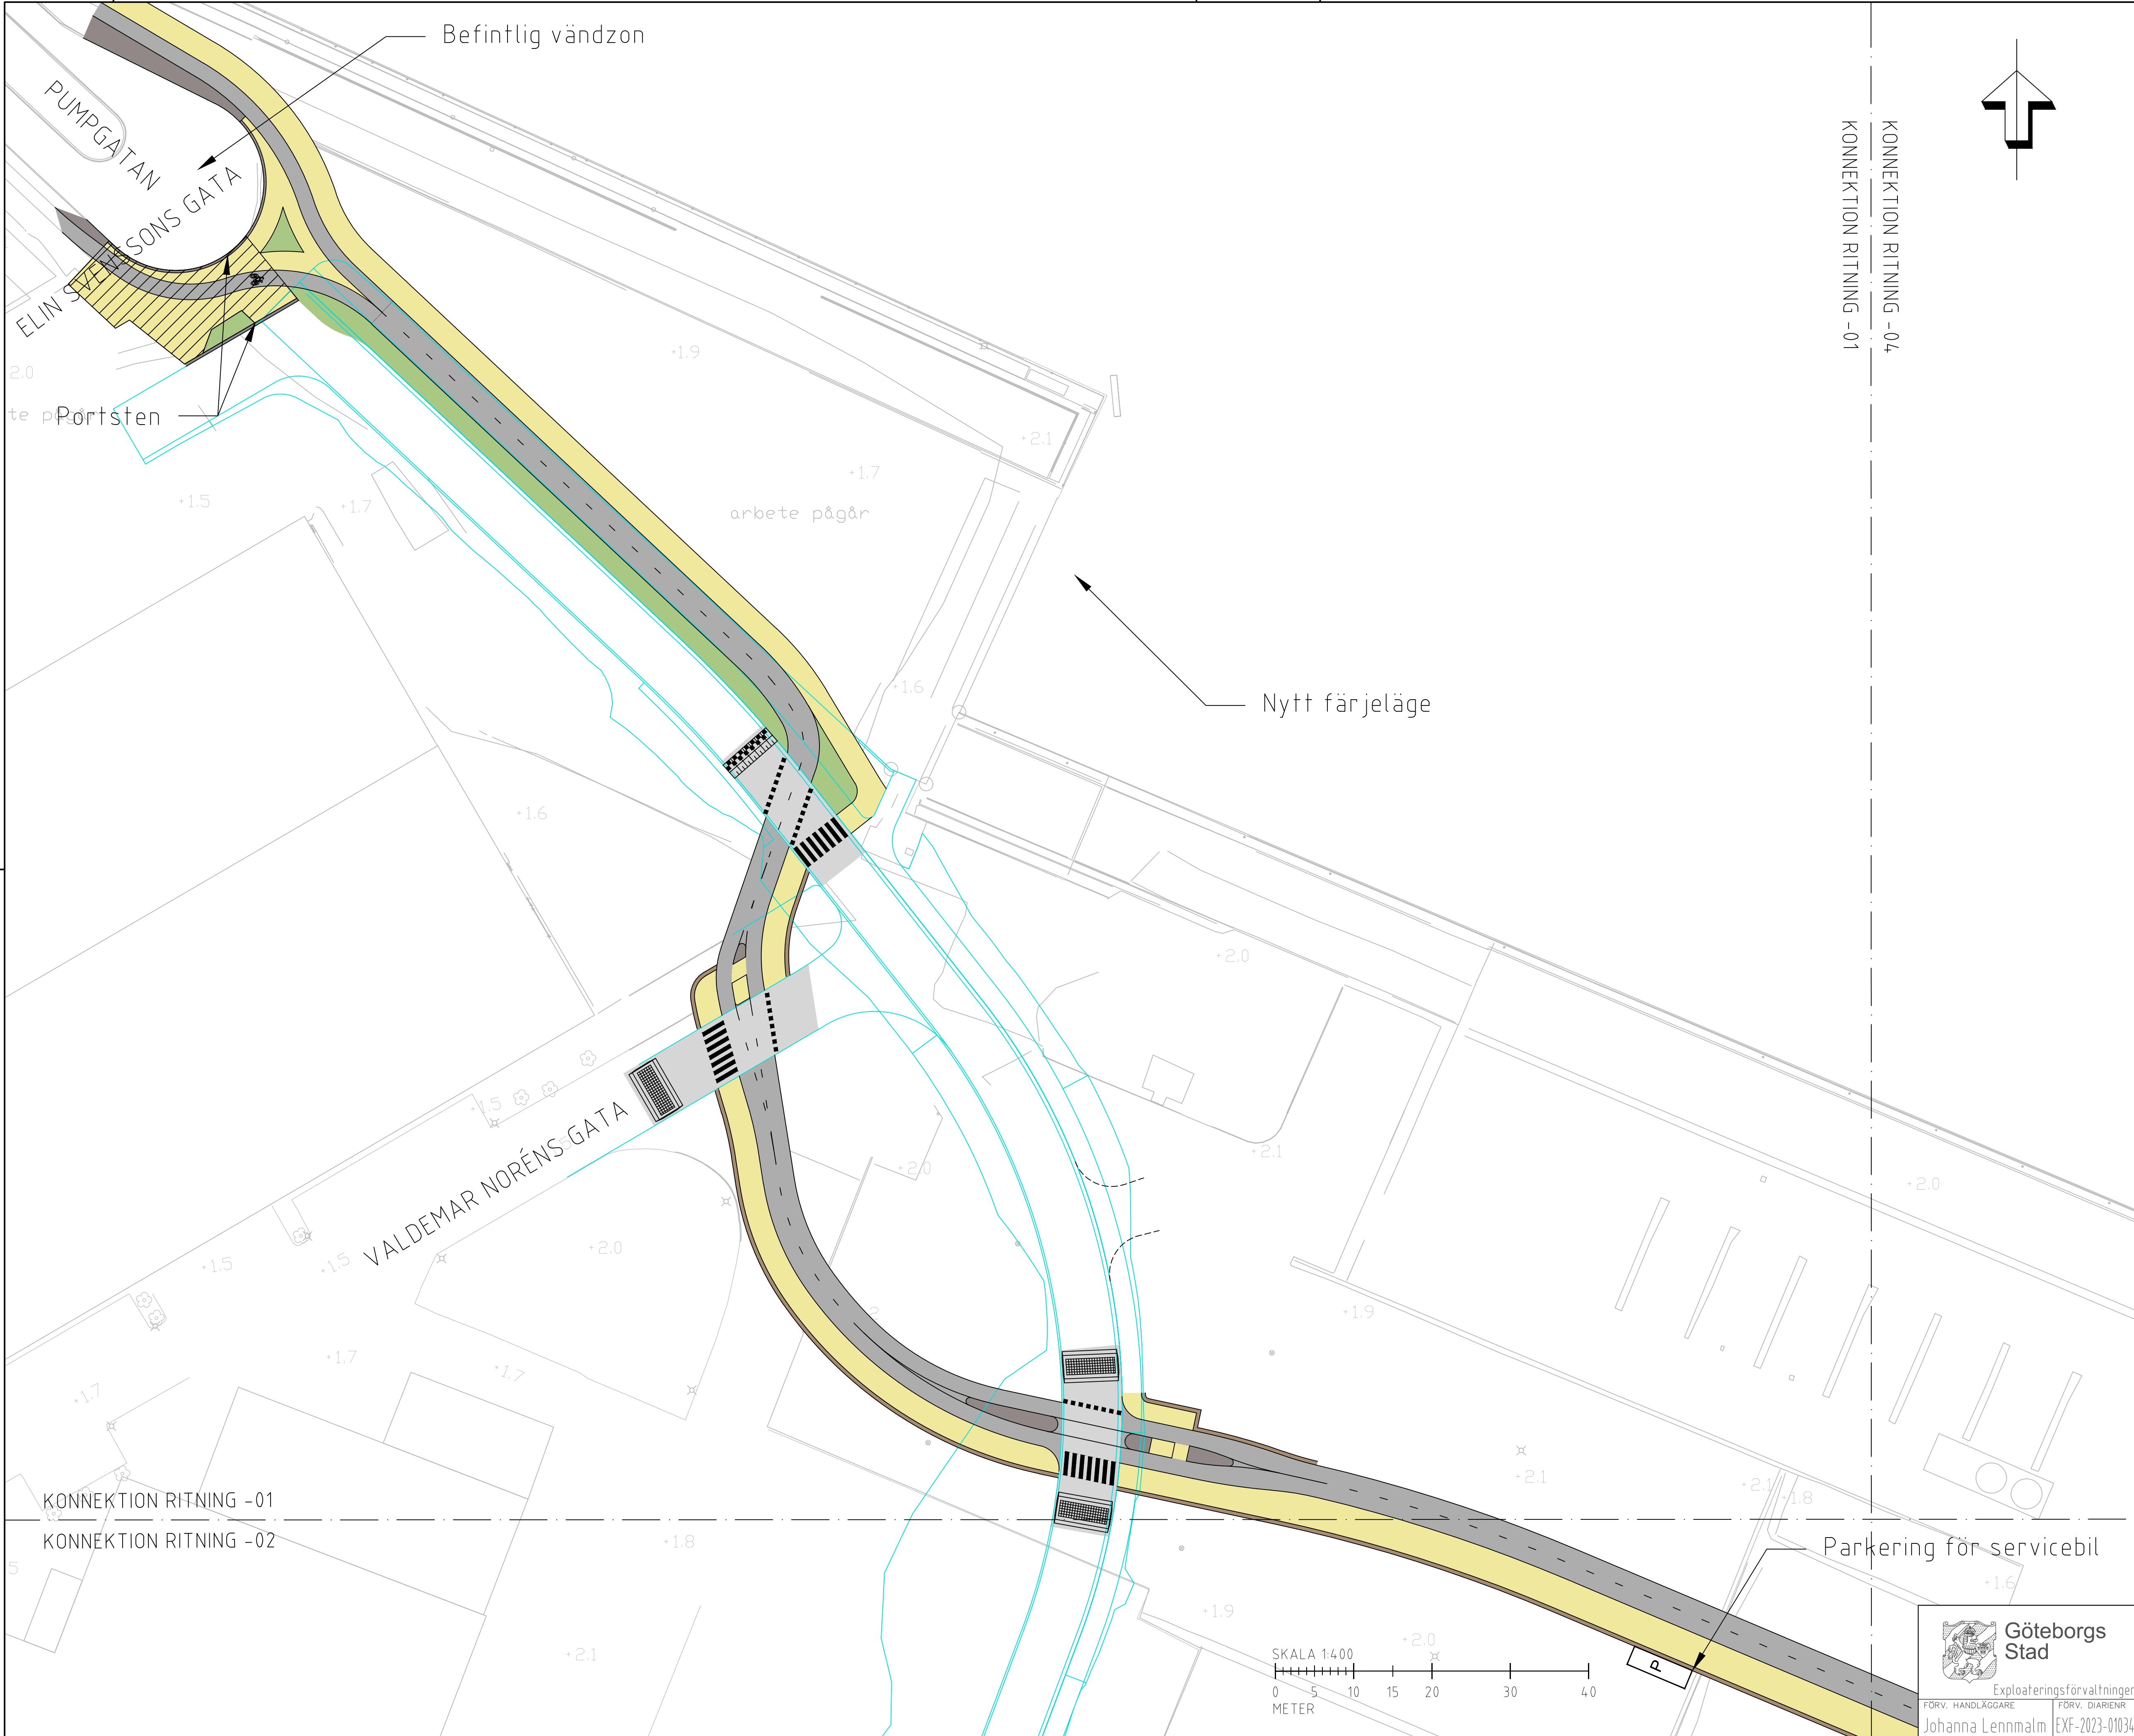

TECKENFÖRKLARING

- BEF. VÄGKANT/KANTSTÖD
- FRAMTIDA VÄGUTFORMNING ENLIGT FU
- BEGRÄNSNINGSLINJE YTSKIKT
- MITTLINJE CYKEL
- CENTRUMLINJE FARLED
- GÅNGBANA
- CYKELBANA
- KOMB. GÅNG- OCH CYKELBANA
- KÖRBANA
- GRÖNYTA
- REFUG, SIDOREMSÖR
- KOLLEKTIVTRAFIKKÖRFÄLT
- PARKERING OCH ANGÖRING
- BELYSNING
- KÖRBAR YTA

KOORDINATSYSTEM

PLAN: SWEREF 99 12 00
HÖJD: RH 2000

GENOMFÖRANDESTUDIE

GFS GC-BRO ÖVER GÖTA ÄLV
GRANSKNING

A	Sweco AB		
K	ELU AB		
R	Sting AB		
E			
L			
M			
V			
T	SWECO AB		
K9			
K10			
UPPDRAG NR	30050768	RITAD/KONSTR. AV	HANDLÄGGARE
		A. W / C. T.	M. S / C. T.
DATUM	2026-06-01	UPPDRAGSANSVARIG	GRANSKAD AV
		J. HOMAYOUN	O. KAUFFELDT

TRAFIK- OCH UTFORMNING
PLANRITNING



Göteborgs
Stad

Exploateringsförvaltningen

FÖRV. HANDLÄGGARE

Johanna Lennmalm

FÖRV. DIARIENR

EXF-2023-01034

FORMAT

A1

SKALA

1:400

RITNINGNUMMER

EXF-2023-01034-0201

REV.