


GRUNDKARTA

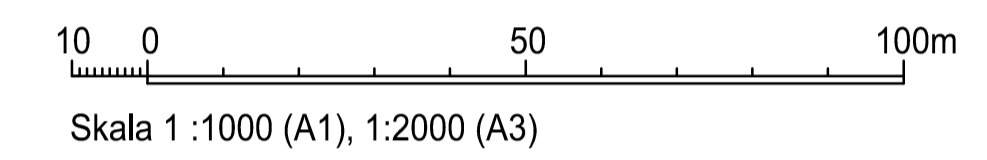

BETECKNINGAR

- Planområdesgräns
- Fastighetsgräns
- Befintlig byggnad, fasadliv
- Befintlig byggnad, takkontur
- Föreslagen byggnad

BESLUTSHANDLING INFÖR GRANSKNING

- Granskningshandlingarna består av:
- plankarta med bestämmelser
 - grundkarta
 - planbeskrivning
 - fastighetsförteckning
 - illustrationsritning
 - samrådsredogörelse

BESLUT (Plankarta,-bestämmelser)	PLANHANDLINGAR
Diarienummer <u>SBF-2023-00108</u>	Plankarta med bestämmelser
Tidigare dnr. <u>0141/20 (l.o.m. 2022-12-31)</u>	Planbeskrivning
Planstart <u>2020-05-25</u>	
Antagande _____	
Laga kraft _____	

Detaljplanen är upprättad enligt PBL 2010:900 (SFS 2014:900), standard planförfarande, Boverkets planbestämmelsekatalog version 2018-08-01

GRUNDKARTAN

Grundkartan upprättad genom utdrag ur digitala baskartans databas. Beteckningar: enligt Lantmäteriets Handbok i mät- och kartfrågor (HMK-Ka) med de avvikelser som redovisats i beteckningarna.

Geodata och lantmäterivdelningen 2024-09-27

Andreas Jonsson
Avdelningschef

Elisabeth Charlez
Stereoperator

Göteborgs Stad Stadsbyggnadsförvaltningen


Detaljplan för för bostäder och utbildningslokaler norr om Åkeredsvägen inom stadsdelen Önnared i Göteborg

Göteborg 2024-10-09 beslutshandling inför granskning

Hanna Cedergren Kaplan Daniela Kragulj Berggren Anna-Kajsa Gustafsson
Enhetschef detaljplan sydväst Konsultsamordnare Plankonsult

GRUNDKARTA
ILLUSTRATIONSRTNING

2 -XXXX

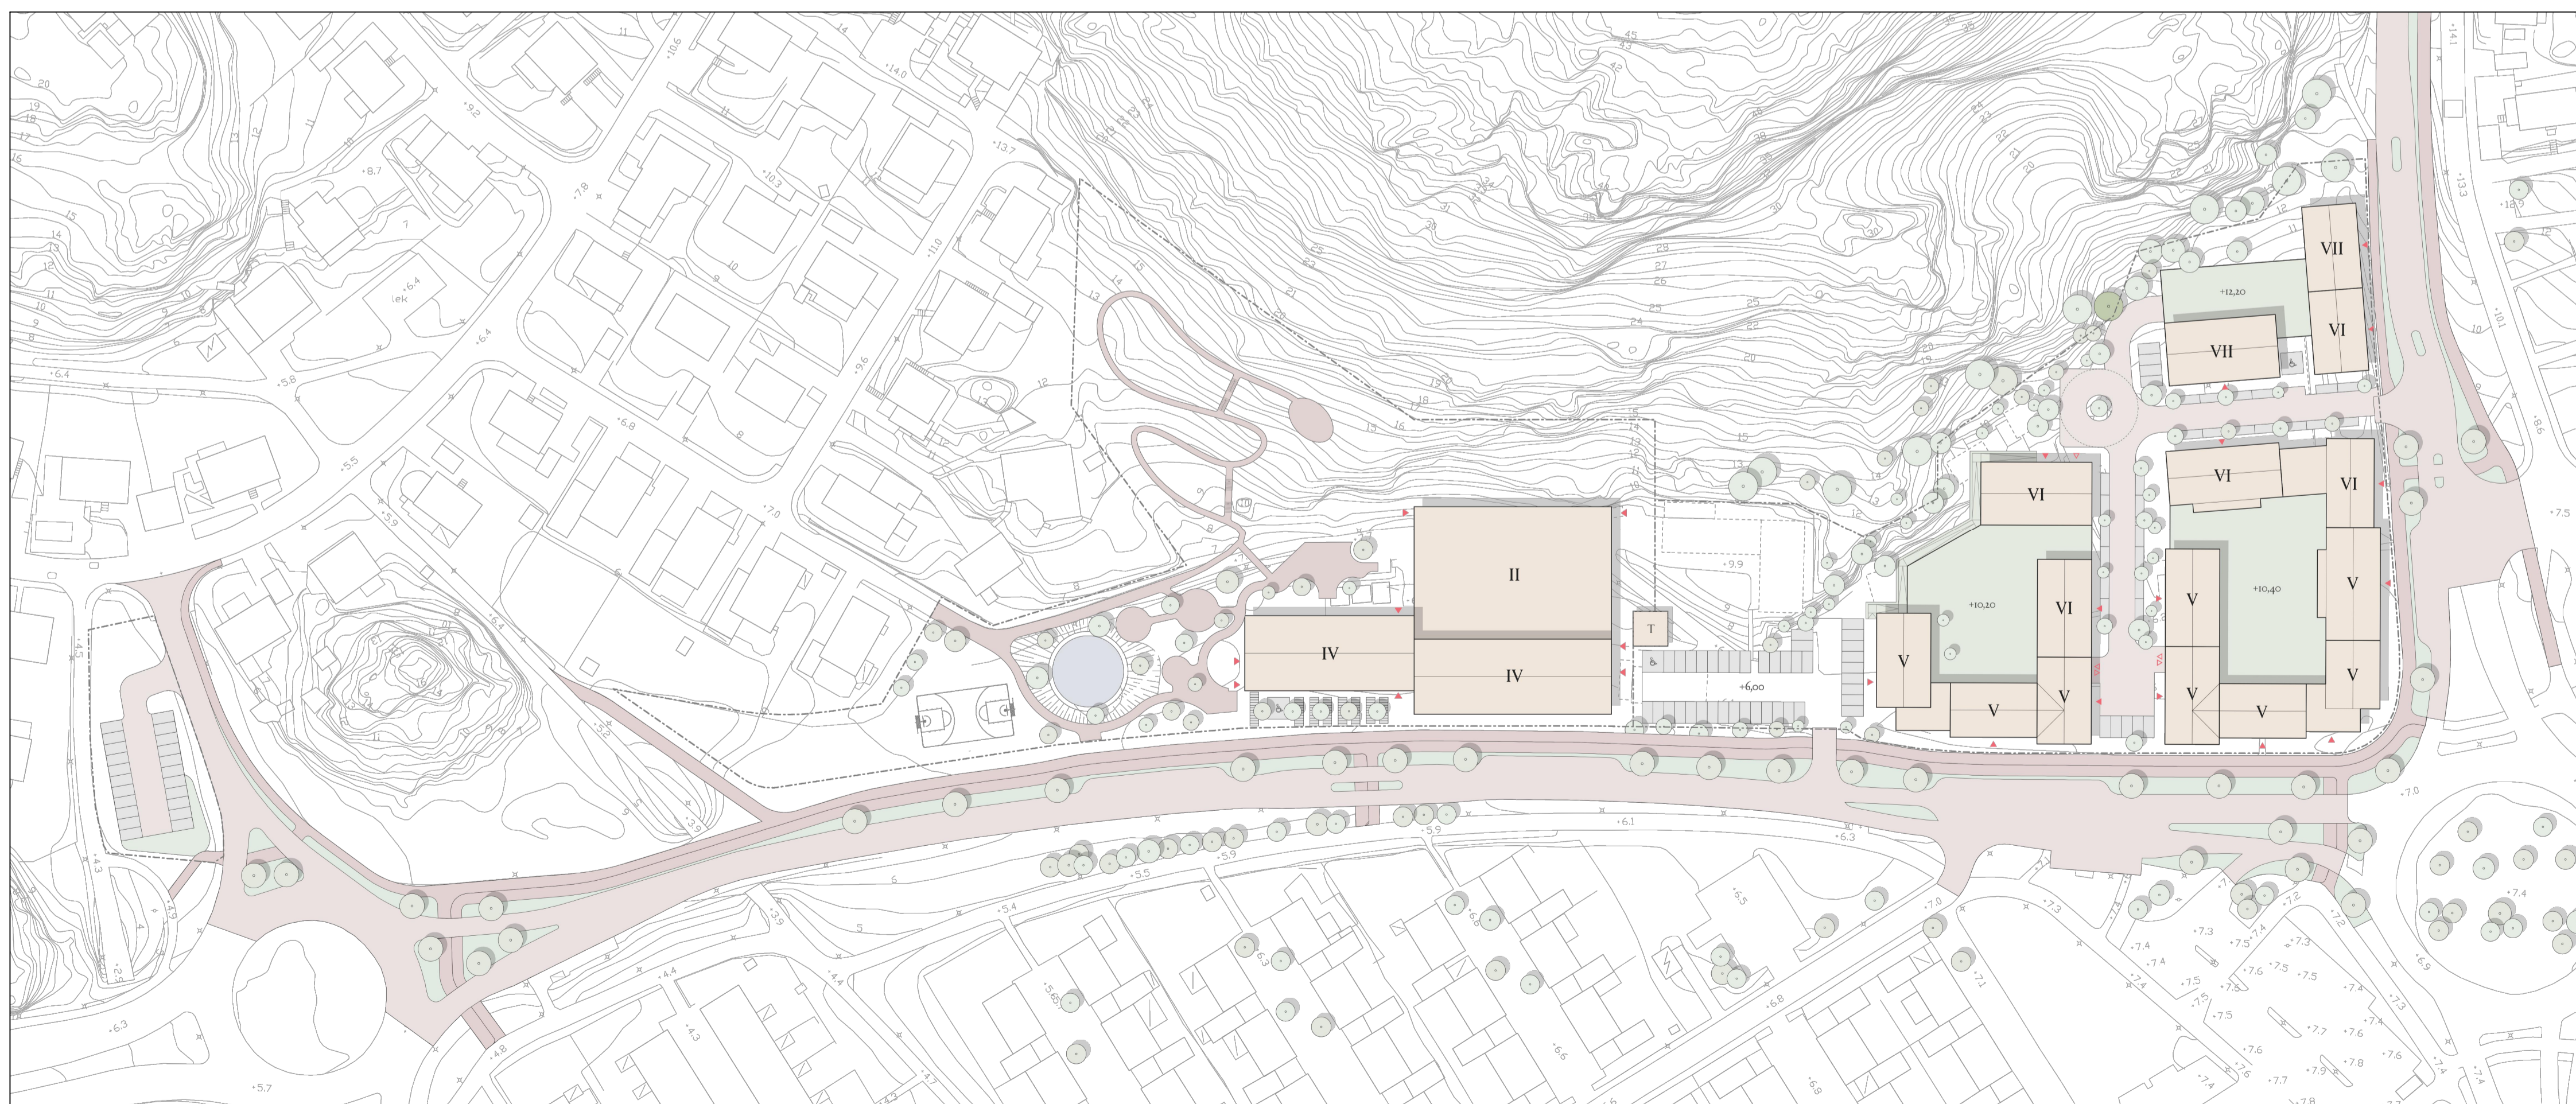

ILLUSTRATIONSRTNING

2 -XXXX

St