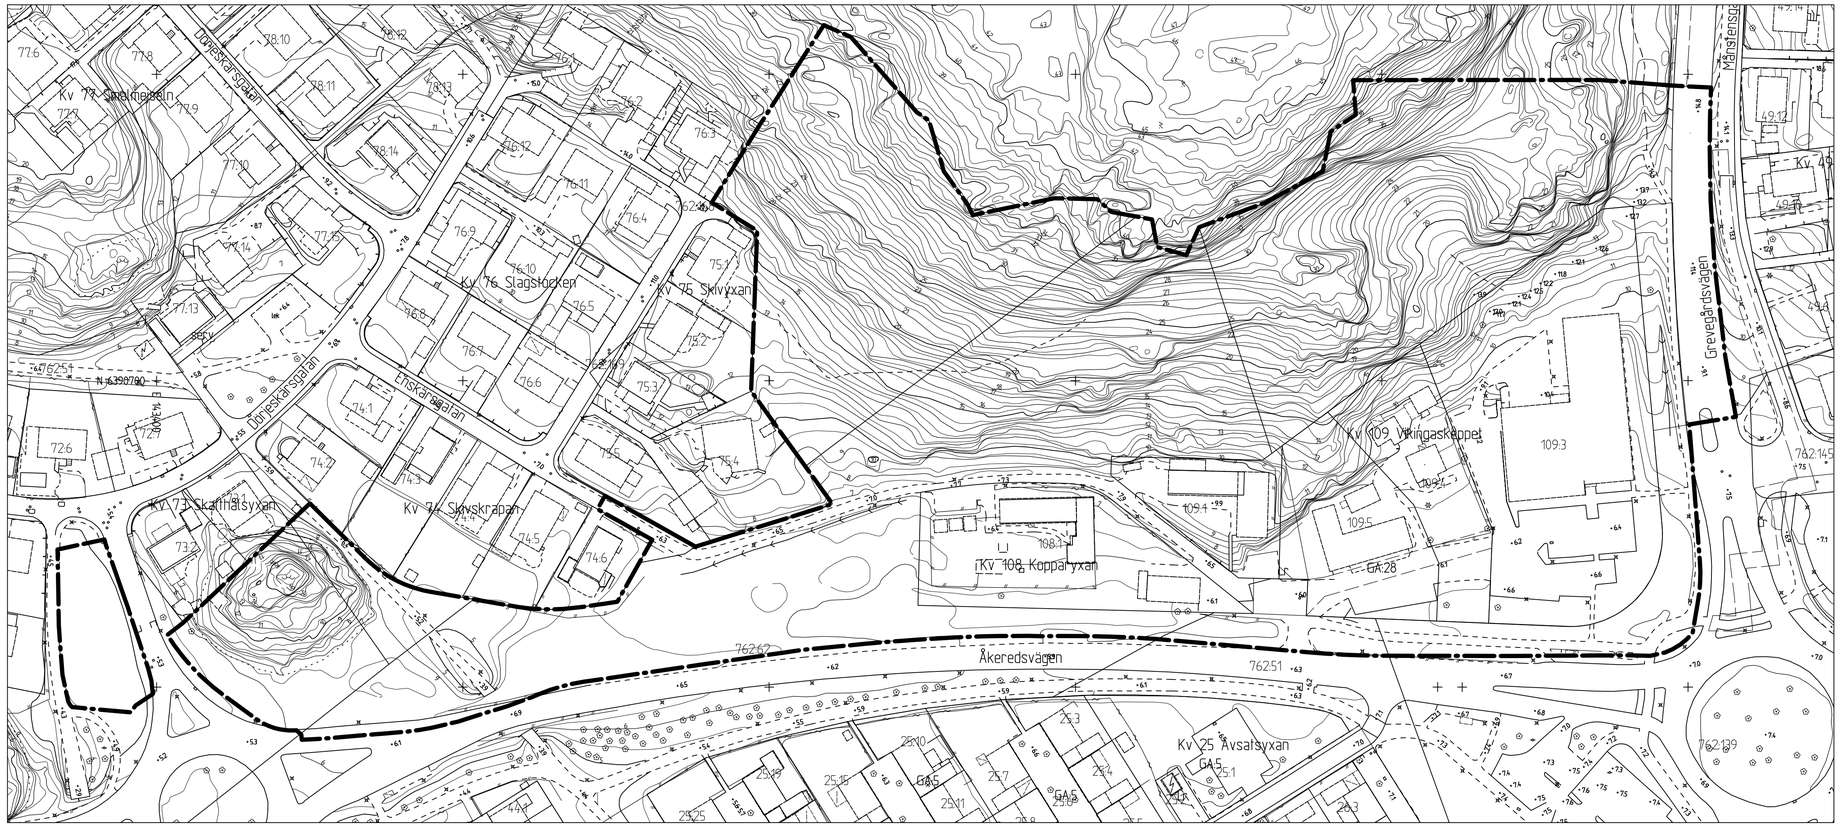

GRUNDKARTA

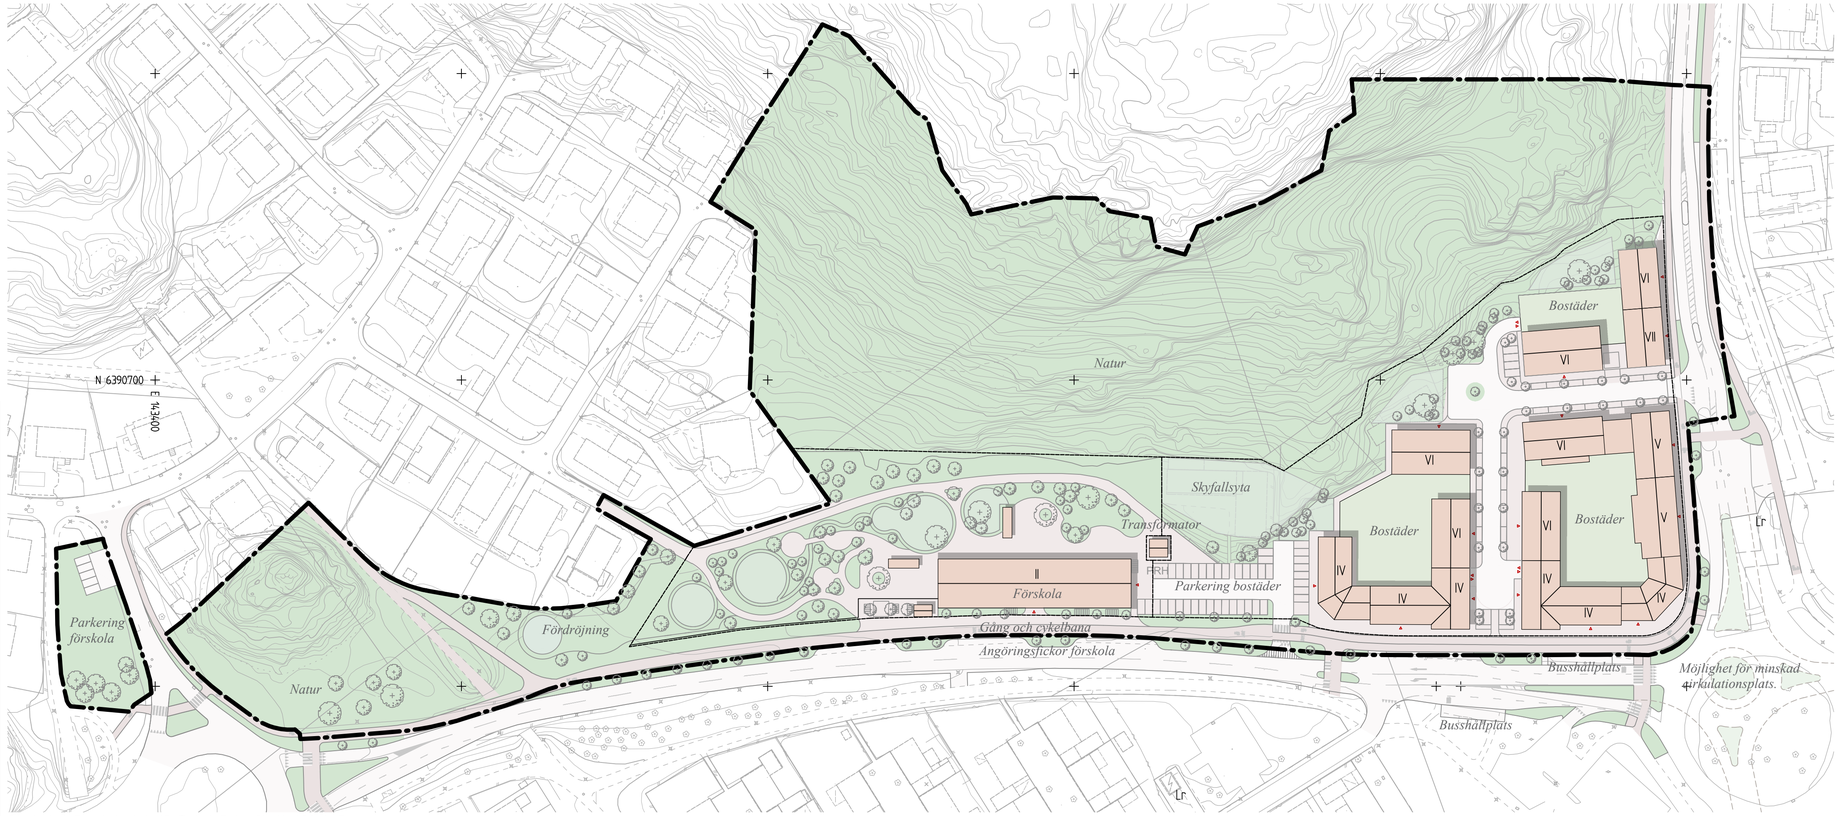

ILLUSTRATIONSRITNING

2 -XXXX st

10 0 50 100m

Skala 1 :1000 (A1), 1:2000 (A3)

BETECKNINGAR Grundkarta och illustration

- Planområdesgräns
- Fastighetsgräns
- Befintlig byggnad, fasadliv
- Befintlig byggnad, takkontur
- Föreslagen byggnad
- Föreslagen fastighetsgräns
- IV Föreslaget antal våningar

BESLUTSHANDLING INFÖR GRANSKNING

Granskningshandlingarna består av:
- plankarta med bestämmelser
- planbeskrivning
- illustrationsritning
- grundkarta
- fastighetsförteckning
- samrådsredeogörelse

BESLUT (Plankarta,-bestämmelser)

Diarienummer	SBF-2023-00108
Tidigare dnr.	0141/20 (t.o.m. 2022-12-31)
Planstart	2020-05-25
Antagande	
Laga kraft	

PLANHANDLINGAR

Plankarta med bestämmelser
Planbeskrivning

Detaljplanen är upprättad enligt PBL 2010:900 (SFS 2014:900), standard planförfarande, Boverkets planbestämmelsekatalog version 2018-08-01

GRUNDKARTAN

Grundkartan upprättad genom utdrag ur digitala baskartans databas.

Referenssystem i plan/ höjd:
SWEREF99 12 00/ RH 2000

Beteckningar: enligt Lantmäteriets Handbok i mät- och kartfrågor (HMK-Ka) med de avvikelser som redovisats i beteckningarna.

Geodata och lantmäteriavdelningen 2024-09-27

Carita Sandros
Avdelningschef

Hanna Larek
Stereooperatör

Göteborgs Stad

Stadsbyggnadsförvaltningen

Detaljplan för för bostäder och utbildningslokaler norr om Åkeredsvägen inom stadsdelen Önnered i Göteborg

Göteborg 2026-05-08 beslutshandling inför granskning KONCEPT

Hanna Cedergren Kaplan
Enhetschef detaljplan sydväst

Viveca Risberg
Konsultsamordnare

Helena Bråtegren
Plankonsult

GRUNDKARTA
ILLUSTRATIONSRITNING

2 -XXXX