


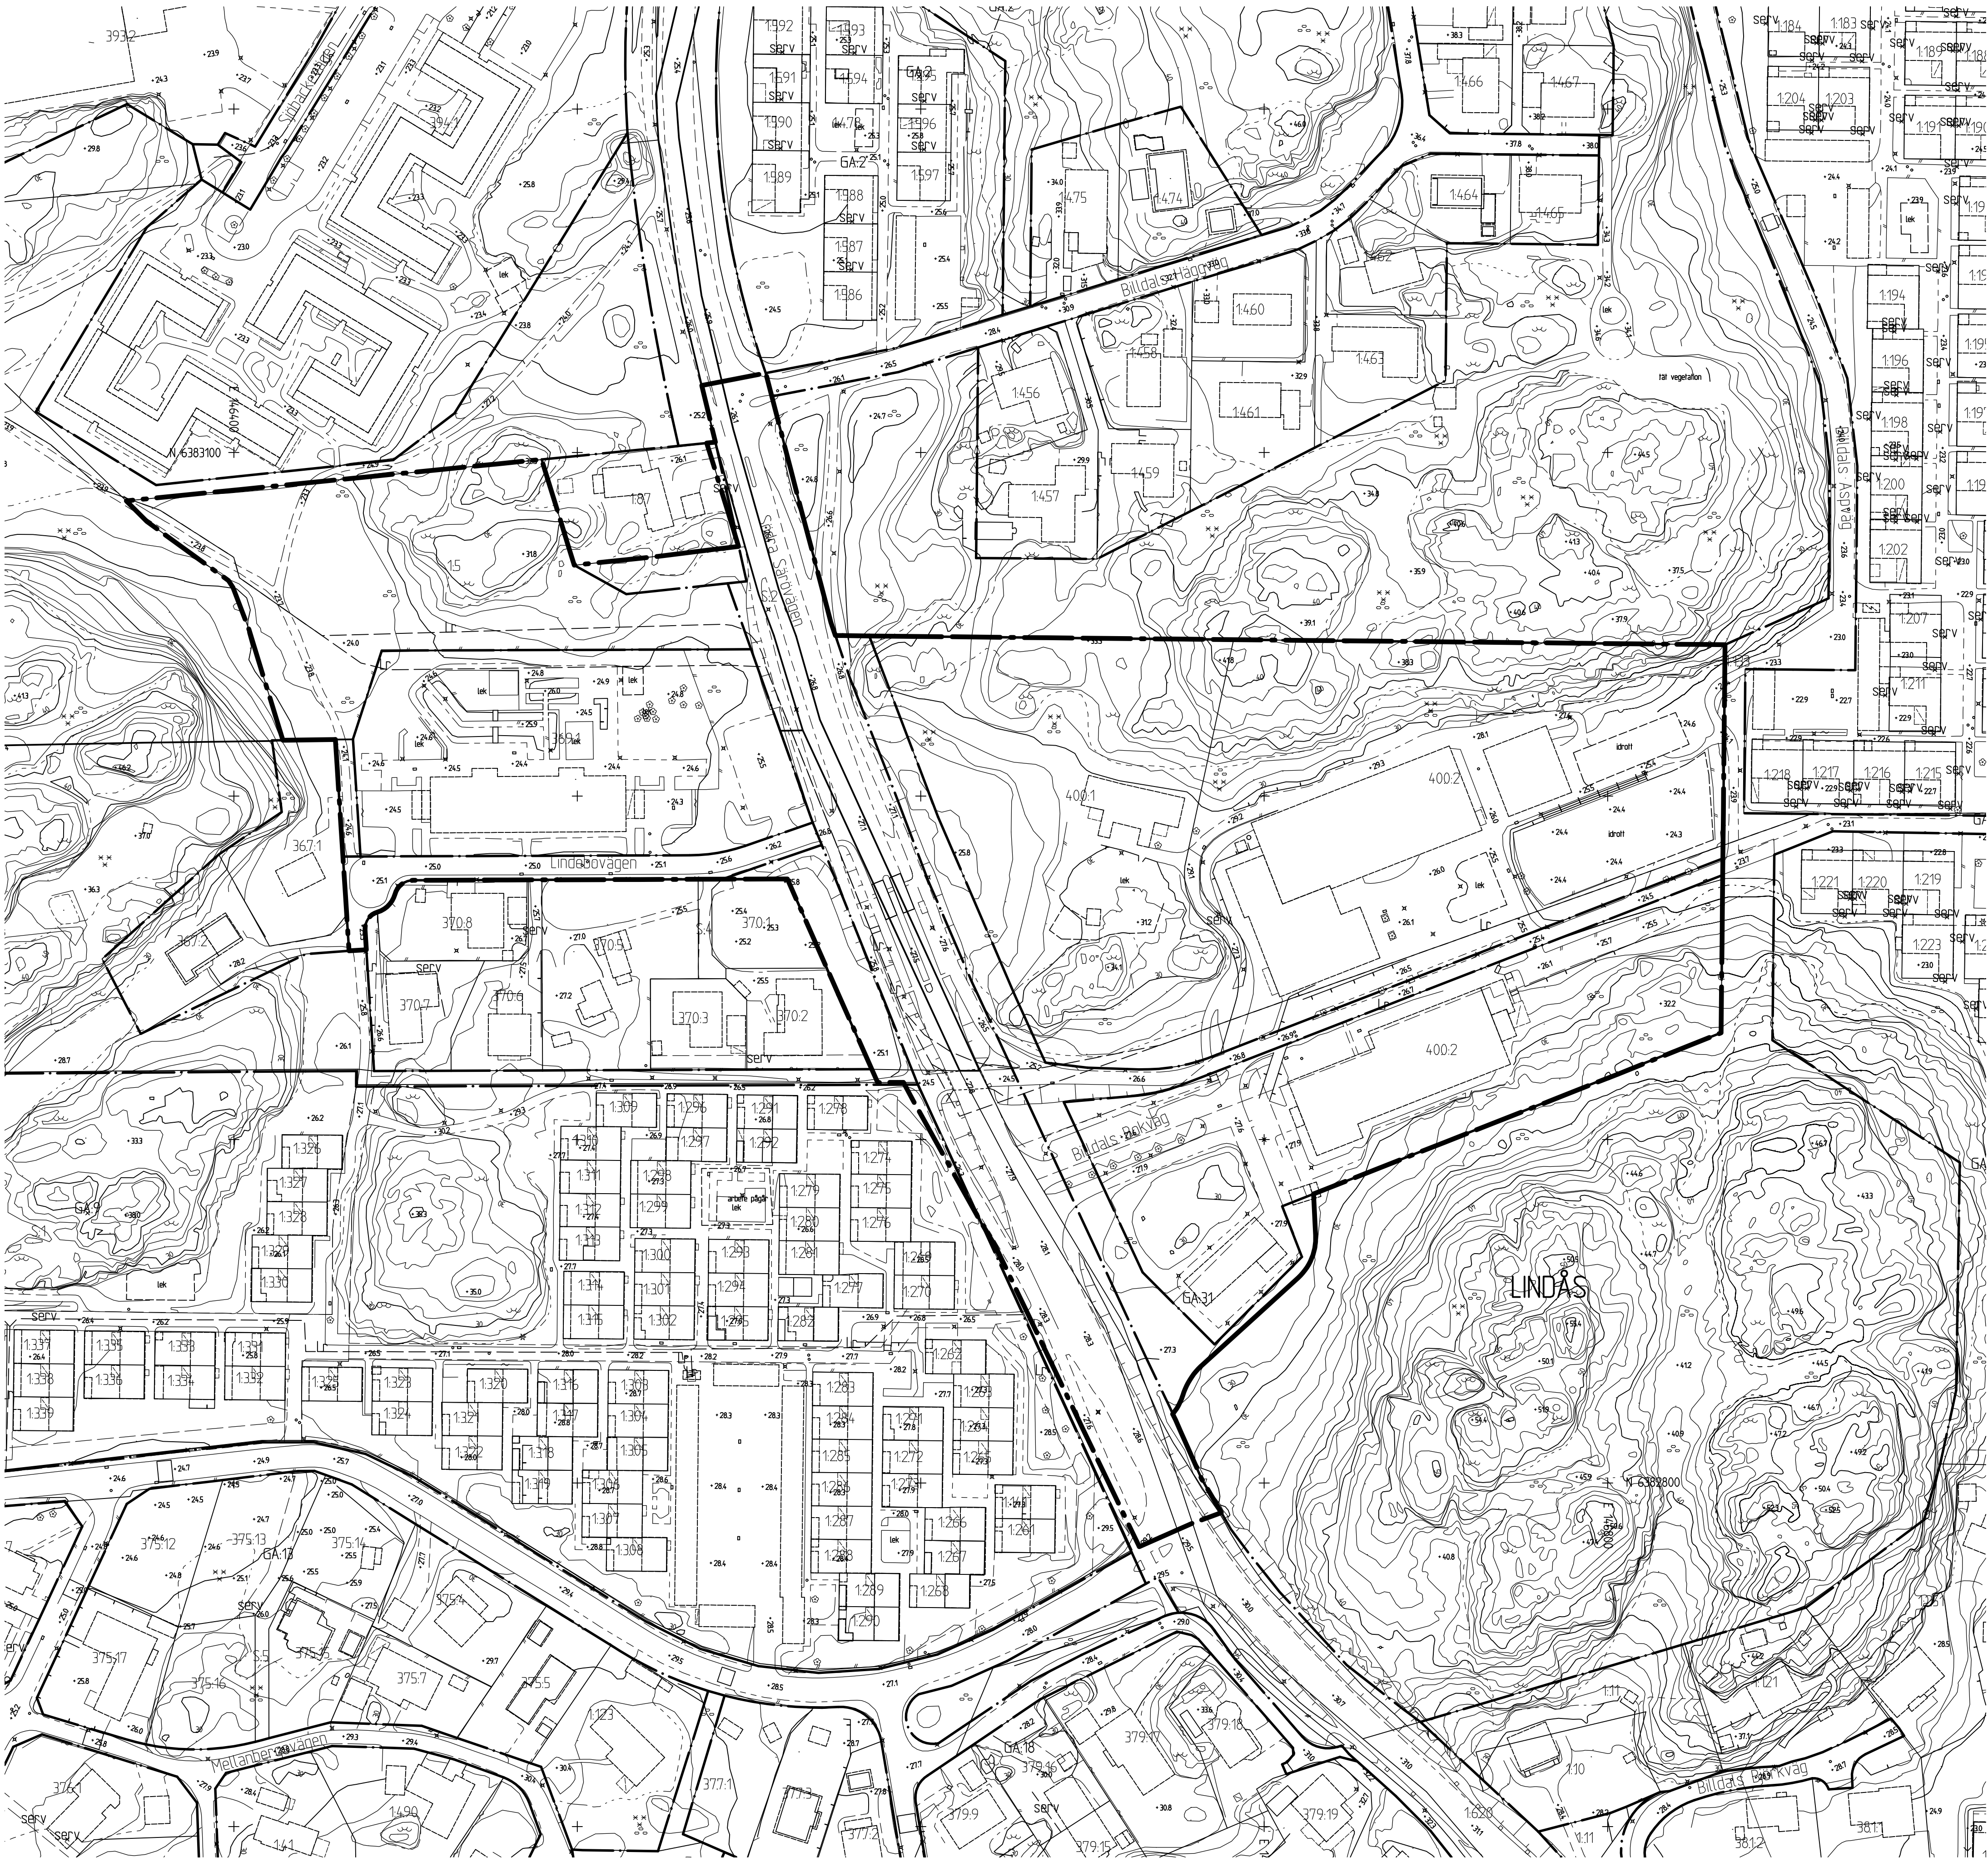

BETECKNINGAR

- Planområdesgräns
- Användningsgräns, gällande
- Fastighetsgräns
- Fastighetsbeteckning
- Servitutsområde
- Ledningsrättsområde
- Gemensamhetsanläggning
- Befintlig byggnad, fasadliv
- Befintlig byggnad, takkontur
- Väg- /gångbanekant
- Staket
- Stödmur
- Träd
- Nivåkurvor
- Markhöjd
- Slänt

BESLUTSHANDLING INFÖR SAMRÅD

- Samrådshandlingarna består av:
- plankarta med bestämmelser
 - planbeskrivning
 - illustrationsritning
 - grundkarta (preliminär)
 - fastighetsförteckning
 - samråds-krets

GRUNDKARTAN

Grundkartan upprättad genom utdrag ur digitala baskartans databas. Referenssystem i plan/ höjd: SWEREF 99 12 00/ RH 2000

Beteckningar: enligt Lantmäteriets Handbok i mät- och kartfrågor (HMK-Ka) med de avvikelser som redovisats i beteckningarna.

Geodata och lantmäteriafdelningen 2026-01-23

Carita Sandros
Avdelningschef



Stadsbyggnadsförvaltningen

Detaljplan för skola och förskola vid Södra Särövägen (Lindås 1:133 med flera) inom stadsdelen Askim

Göteborg 2026-02-27 beslutshandling inför samråd

Hanna Cedergren Kaplan
Enhetschef detaljplan sydväst

Daniela Kragulj Berggren
Projektledare

Paula Widmark
Planarkitekt

GRUNDKARTA

2 -XXXX

2 -XXXX

St

Skala 1 :1000 (A1), 1:2000 (A3)

Cadritad av: Paula Widmark