

SKALA 1:1000




METER



CENTRALBAD GÖTEBORG

SITPLAN GULLBERGSVASS 1-1000


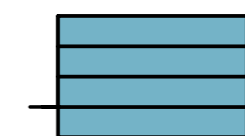




UTREDNINGSSKISS



"FYRA FRAMSIDOR"

2021-01-19



14506108

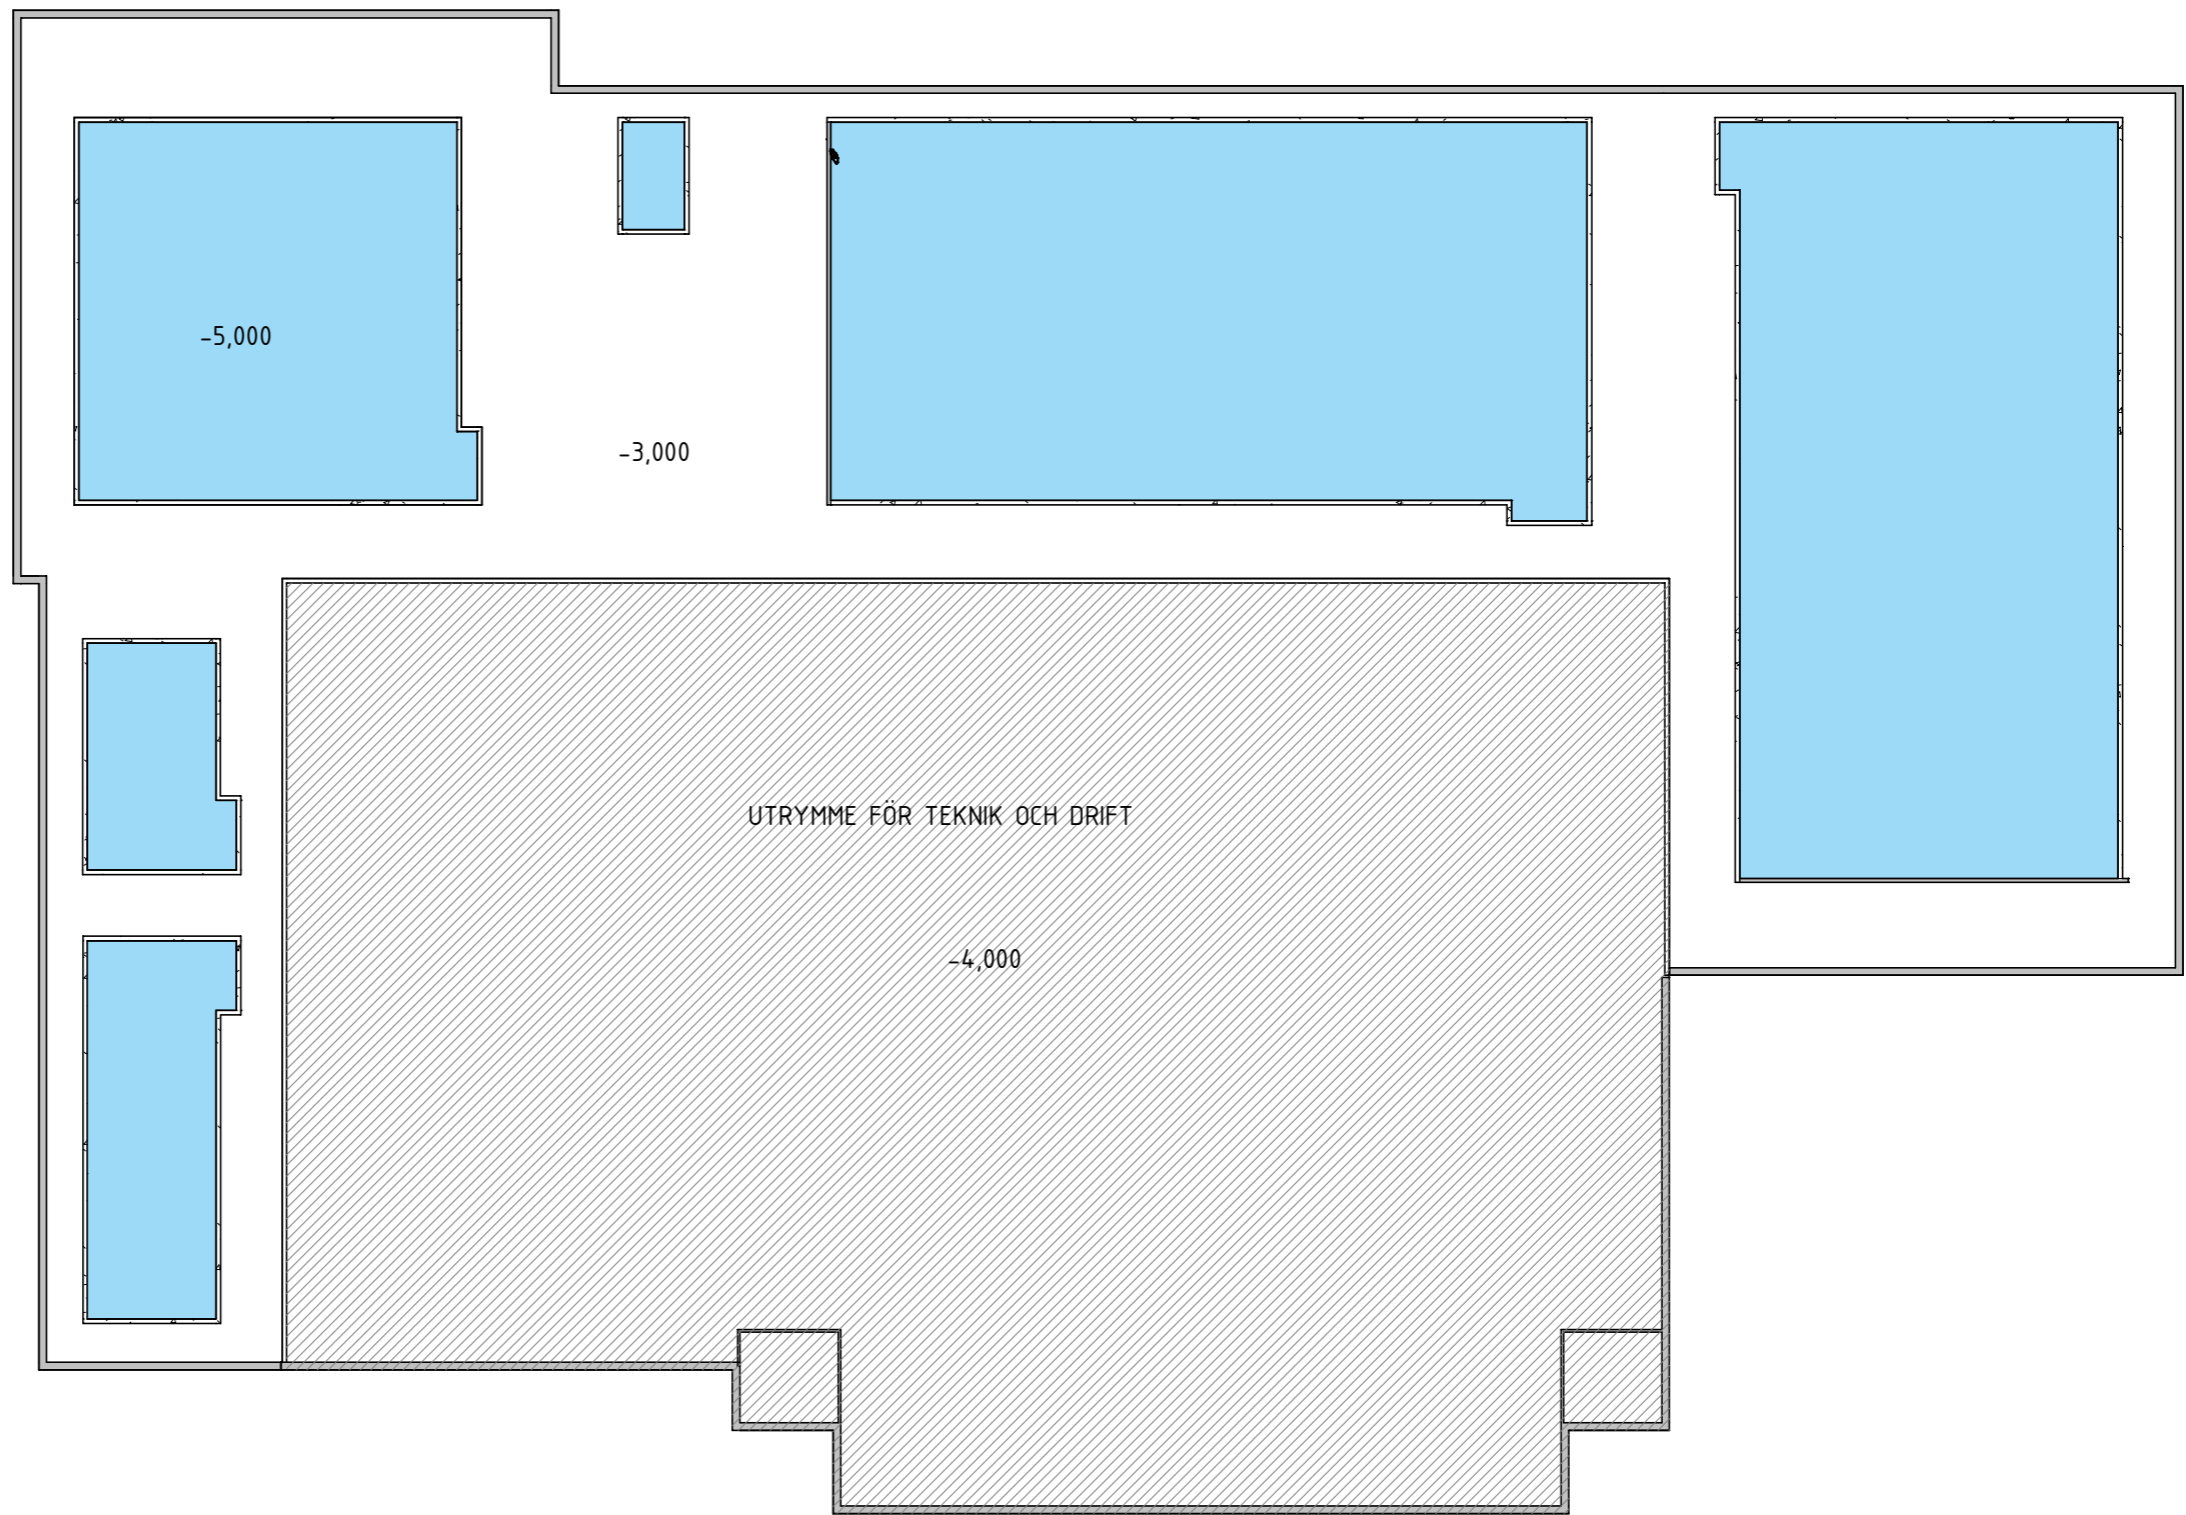
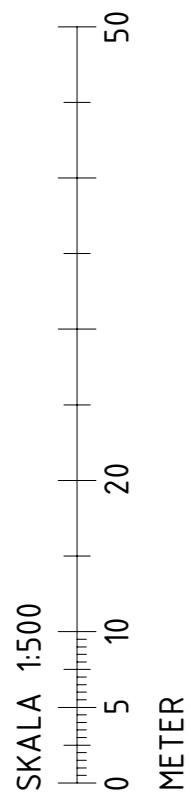





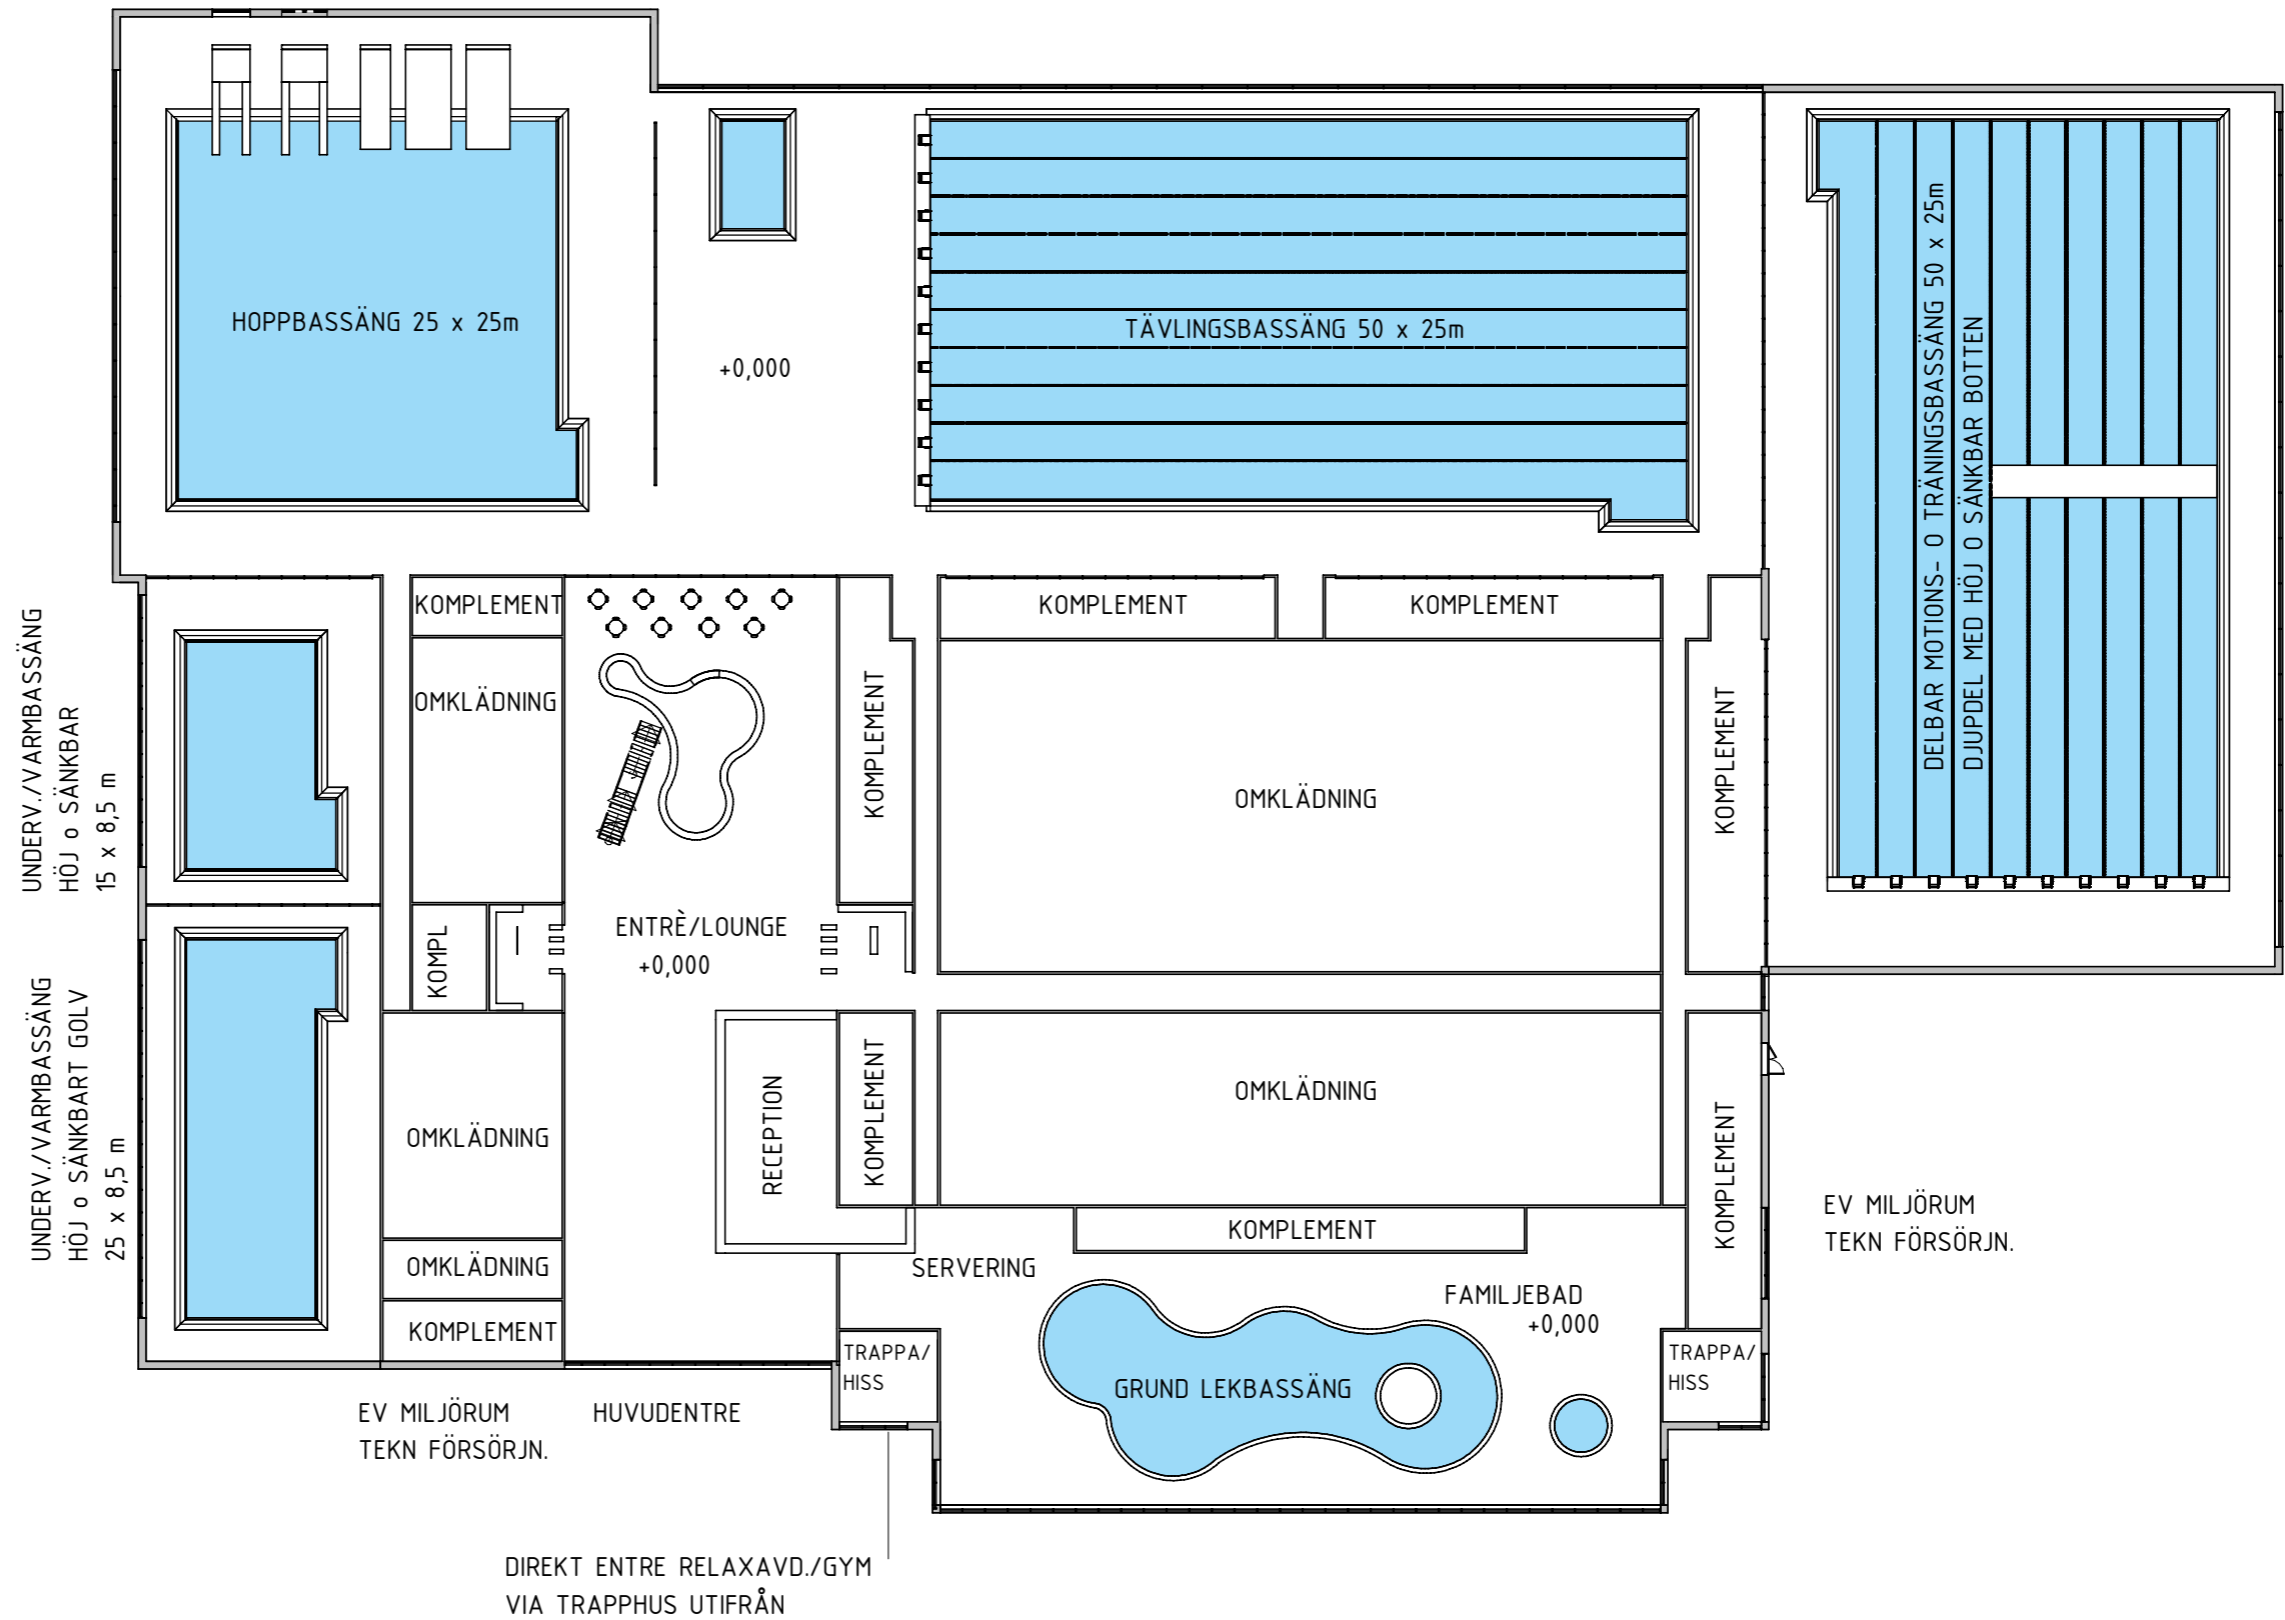
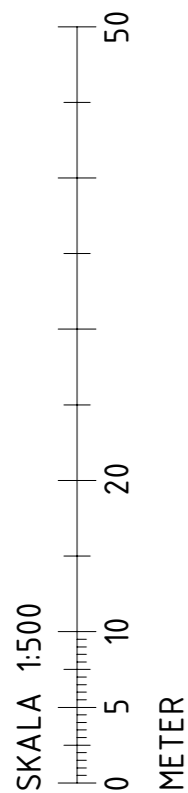


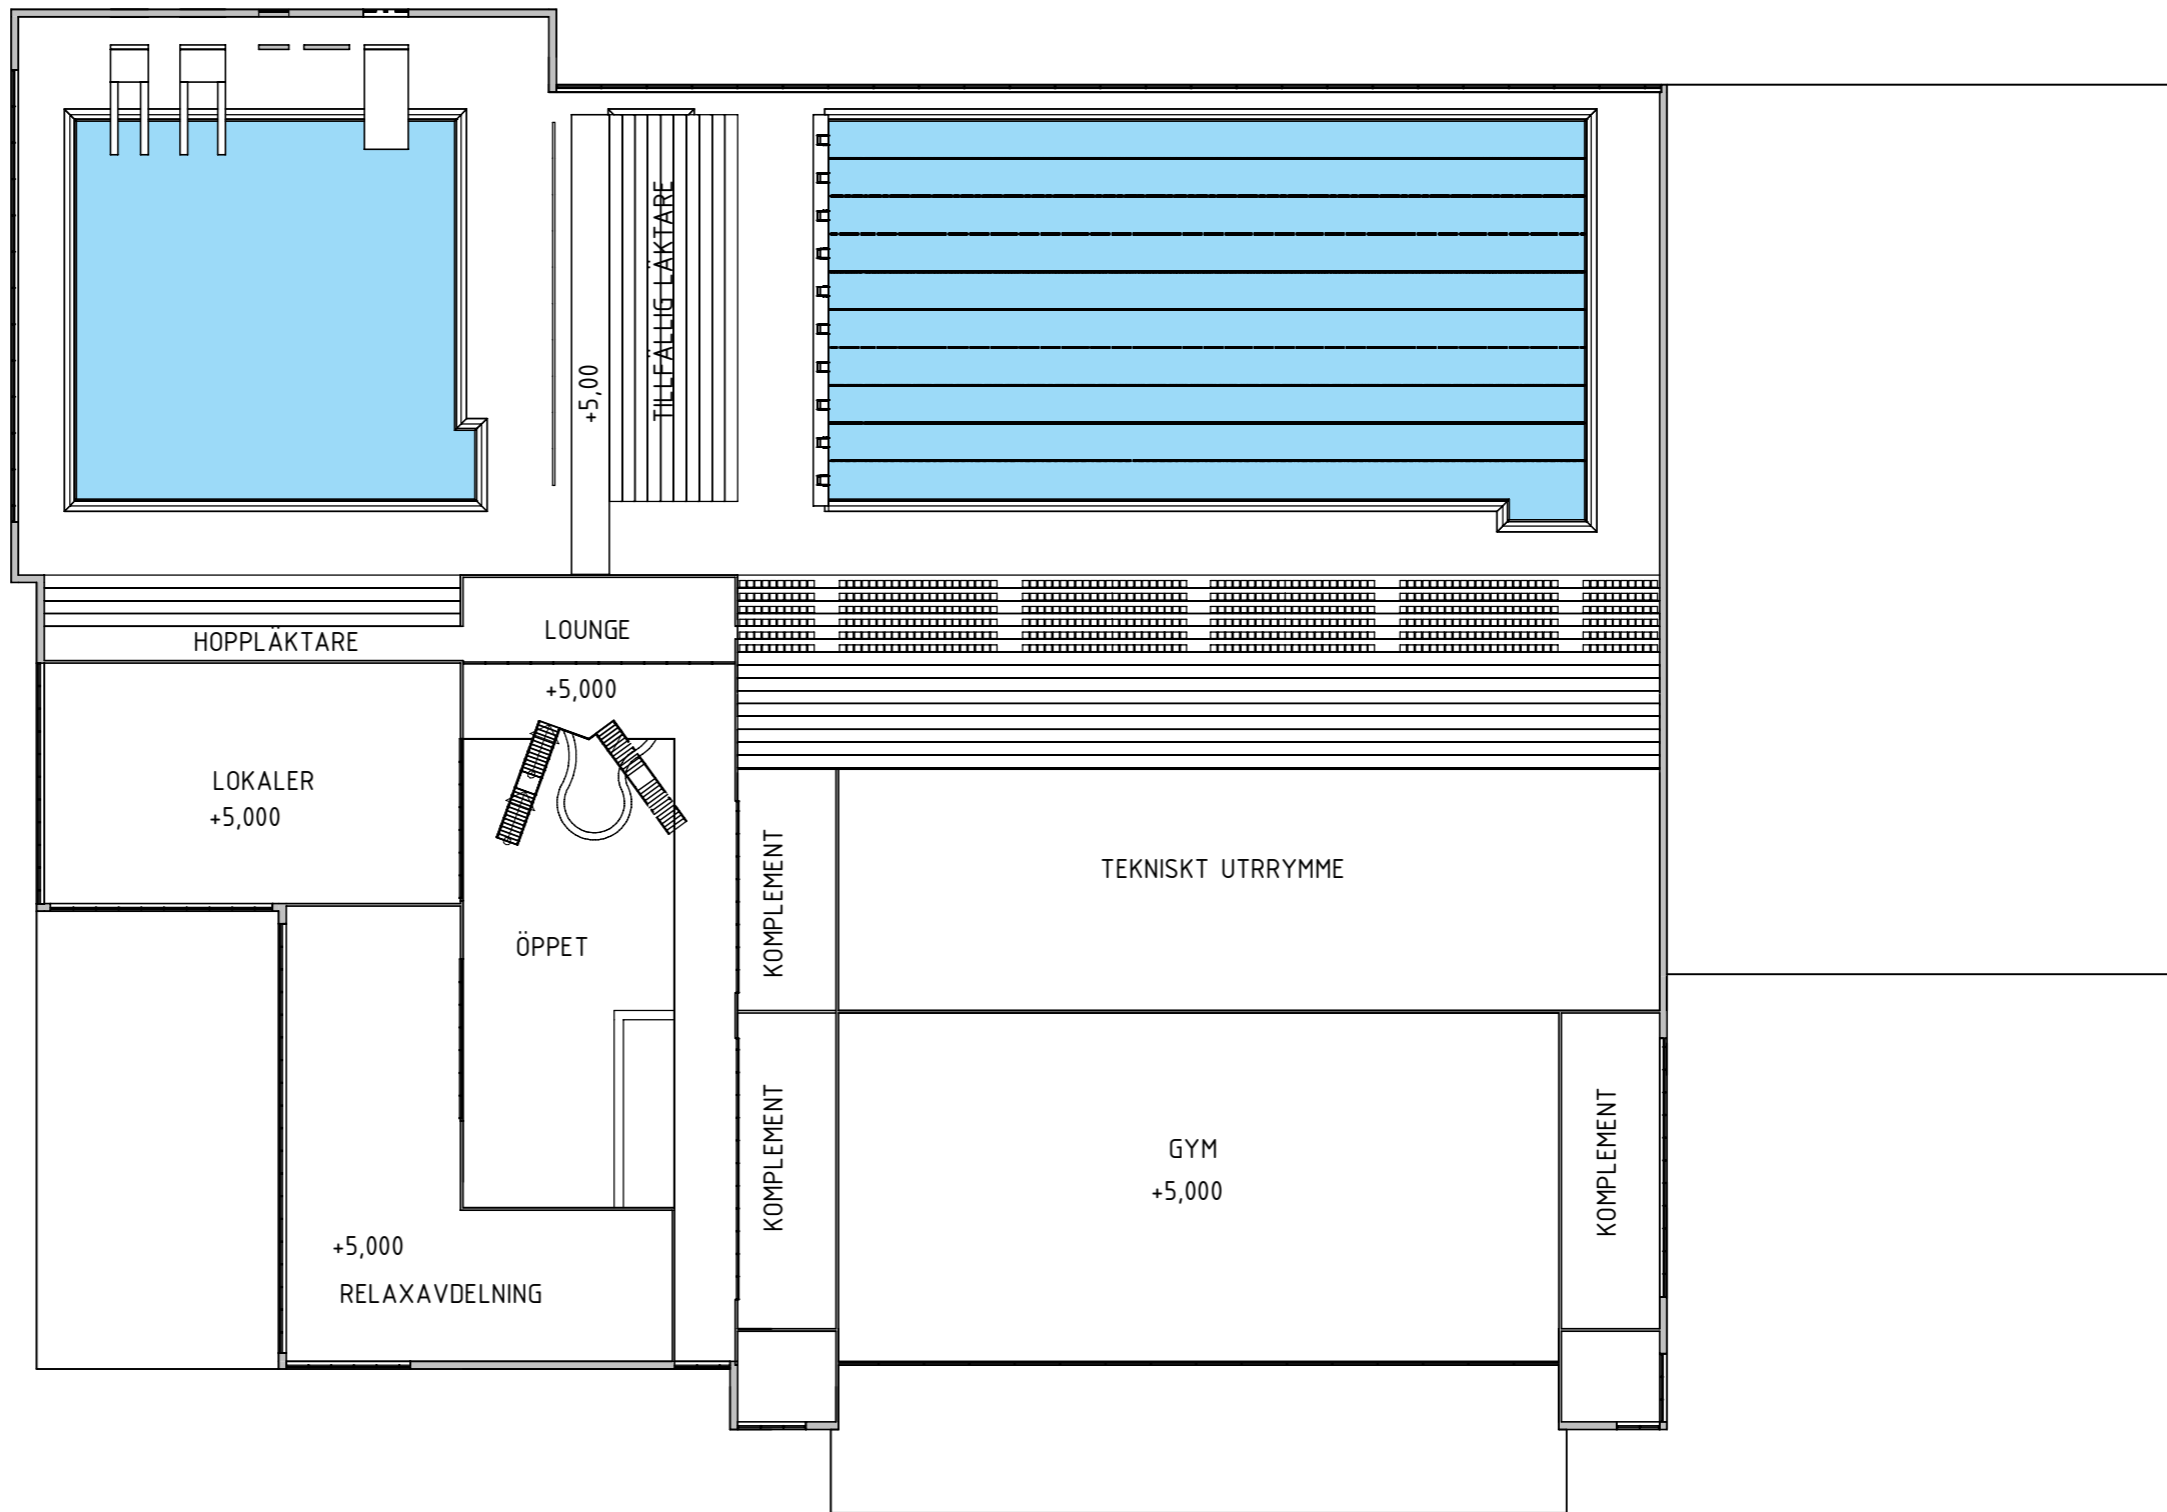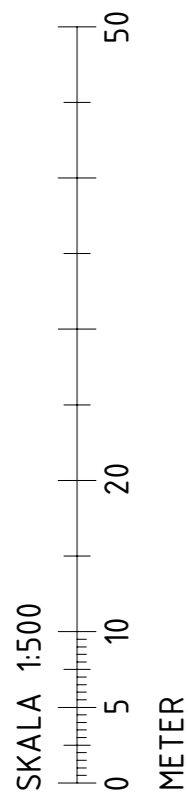


SKALA 1:500

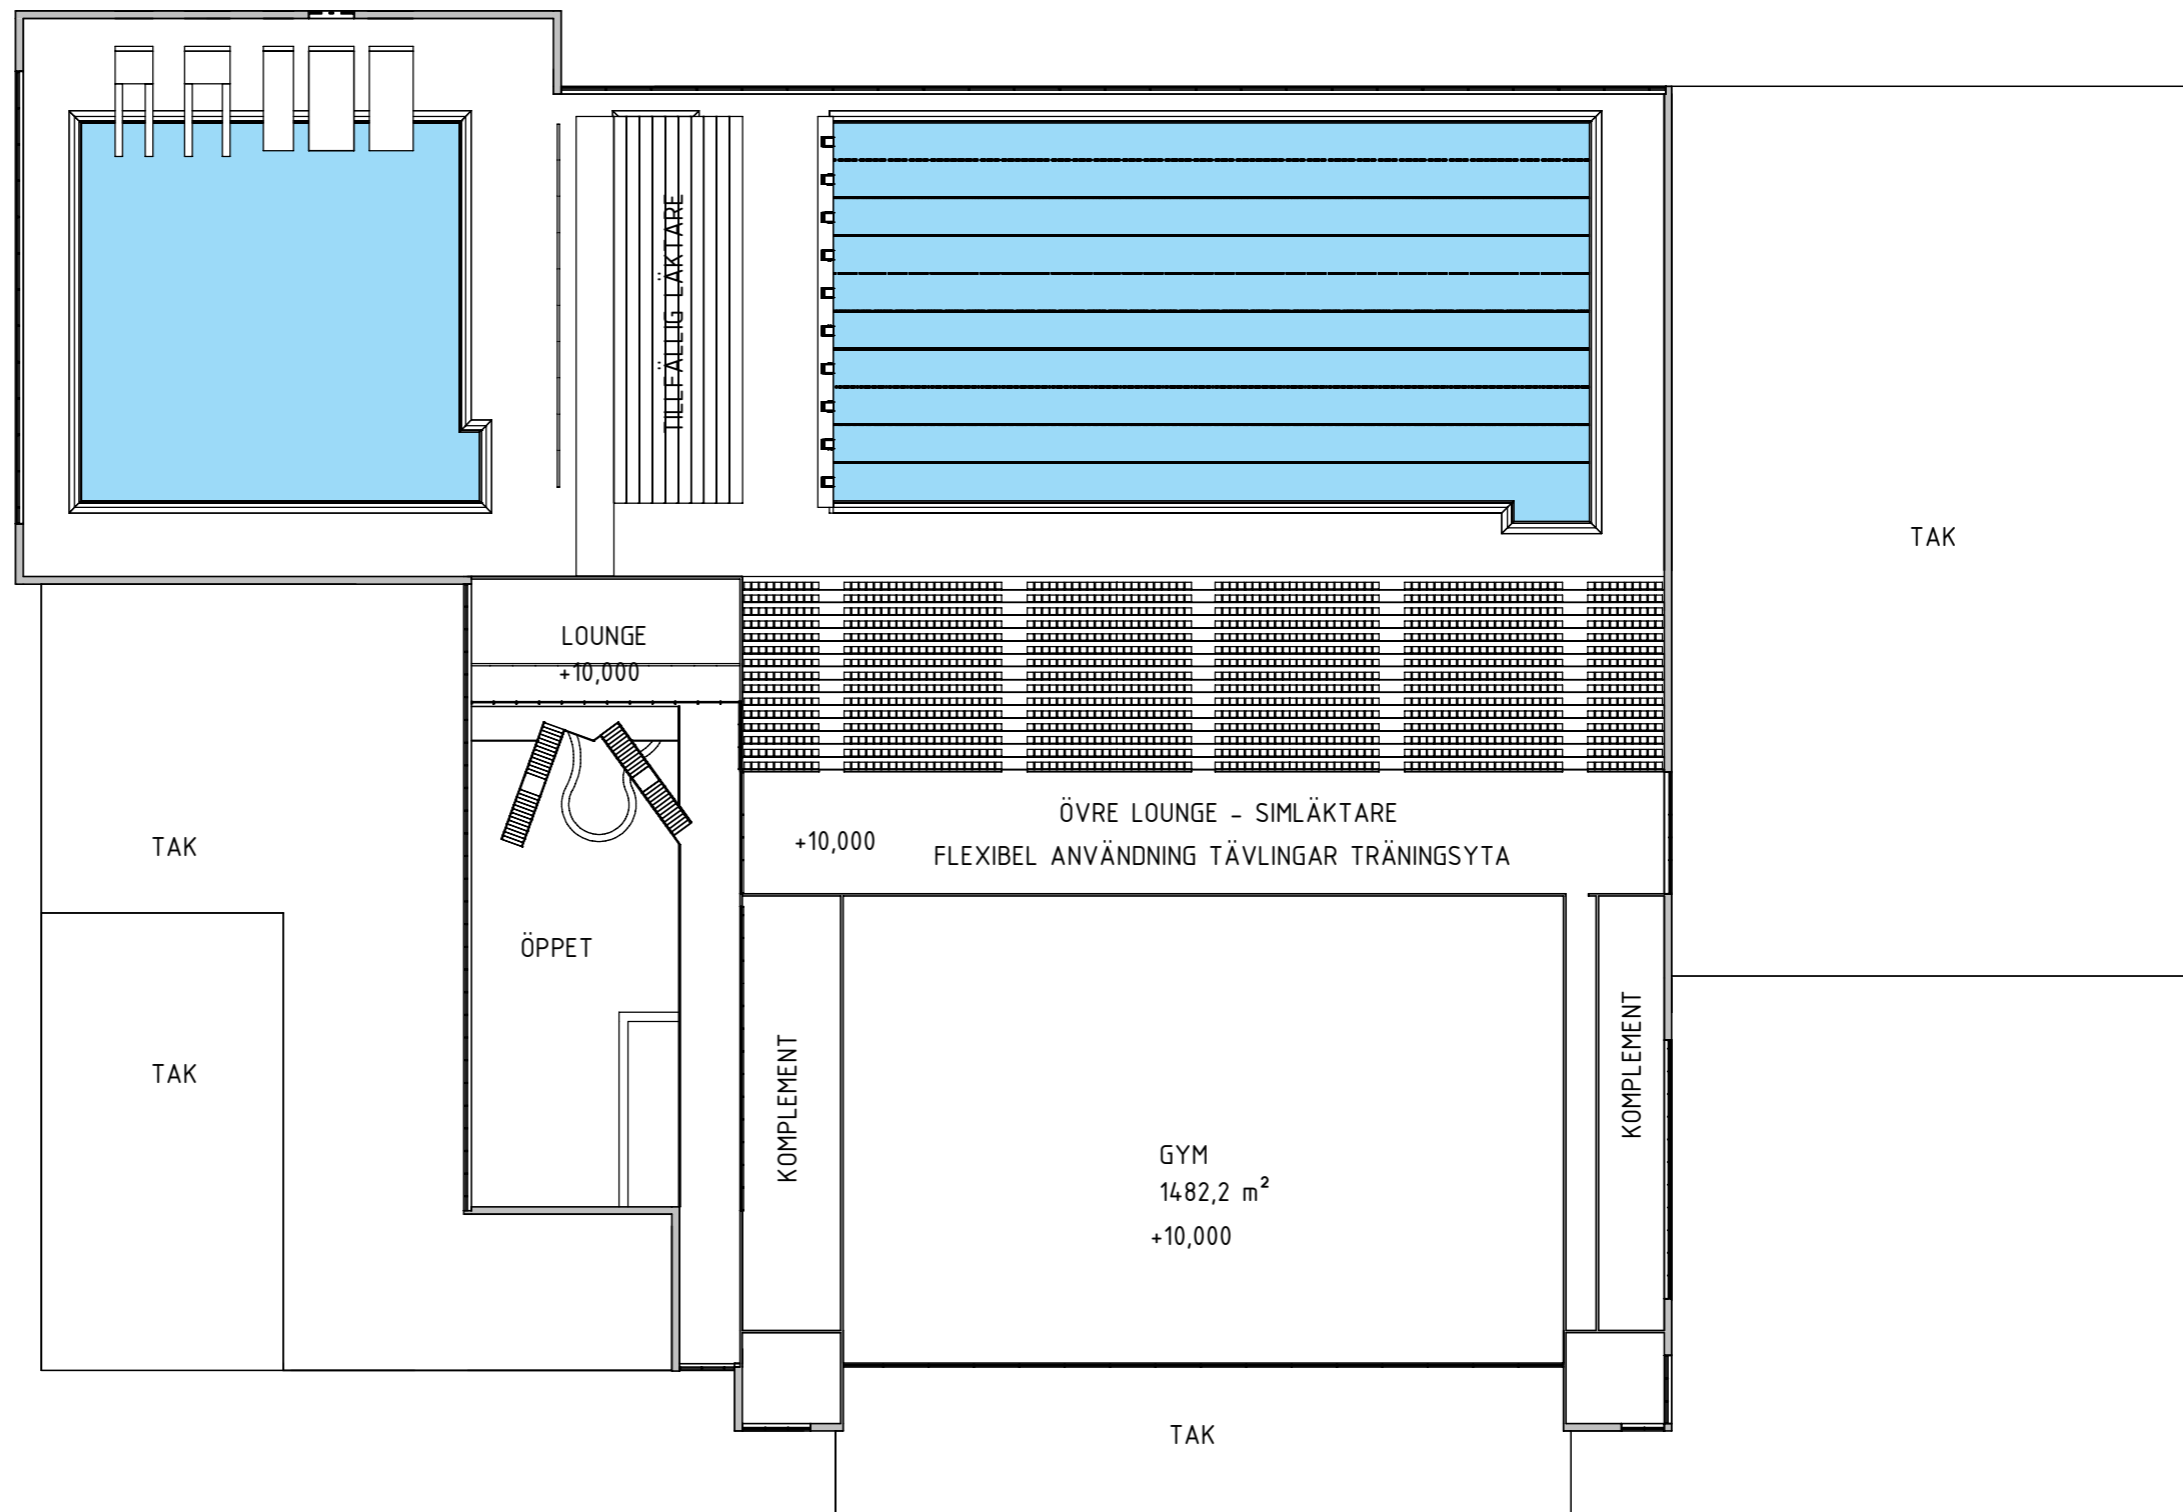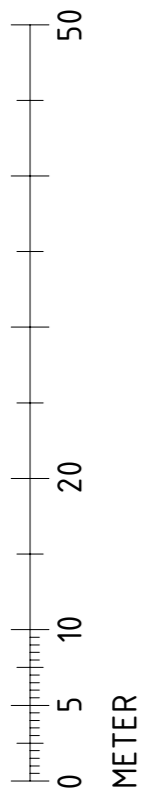

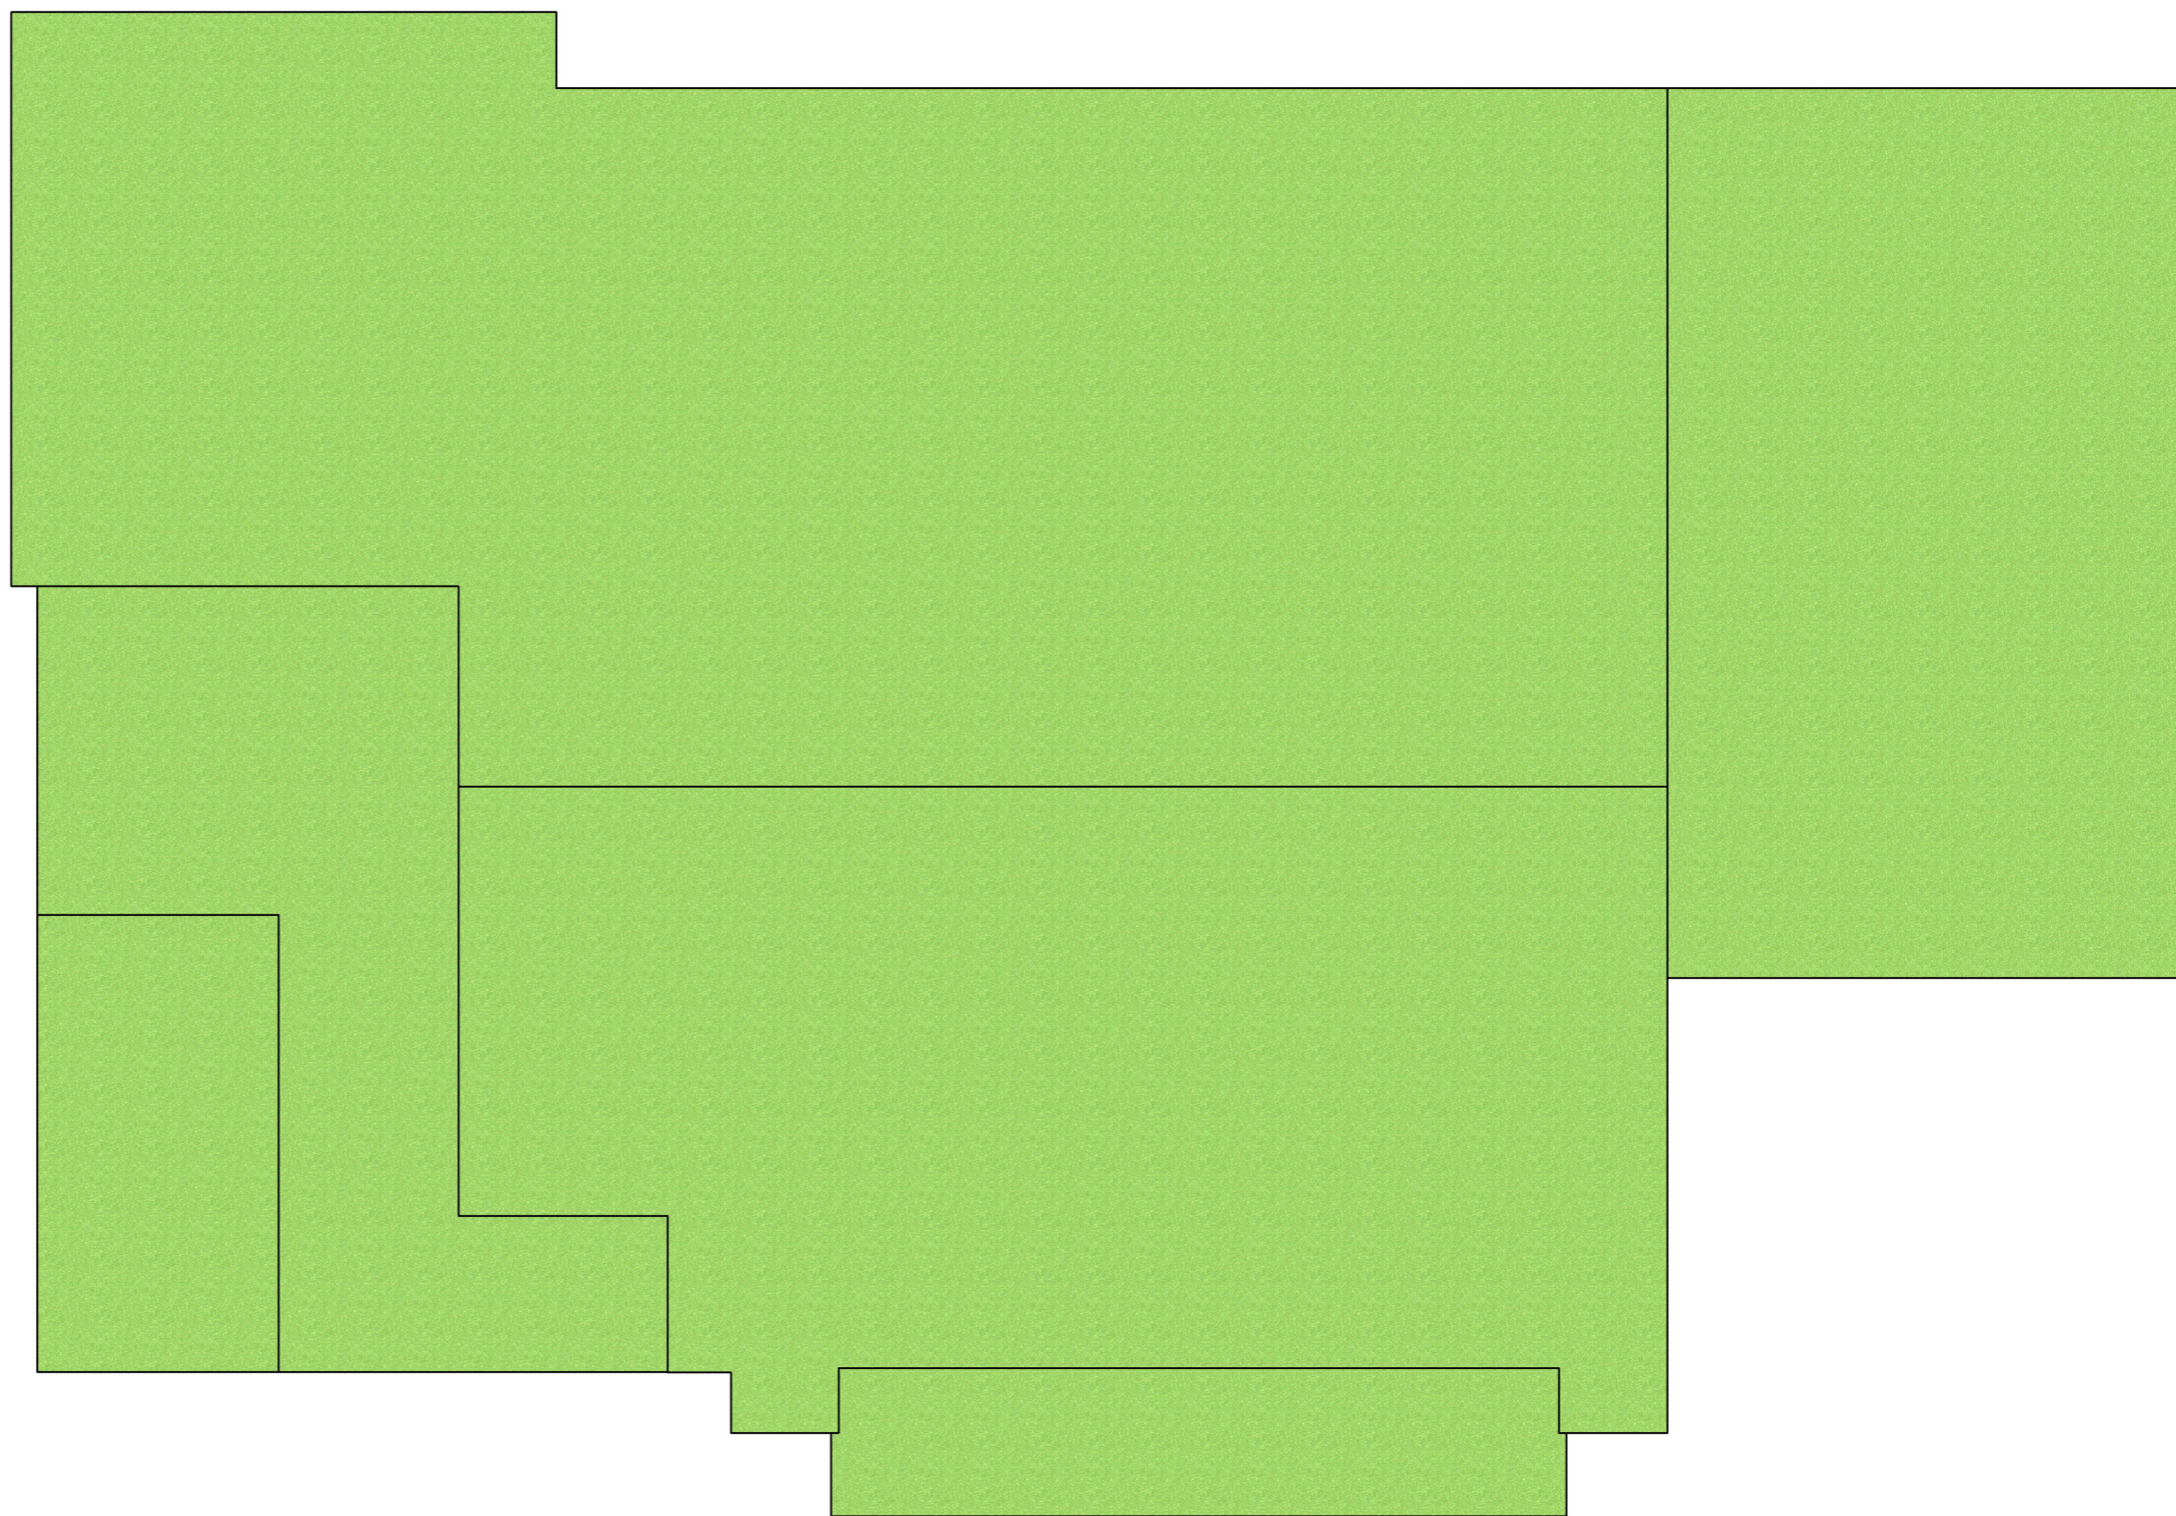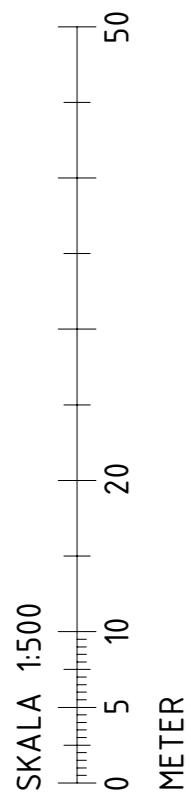

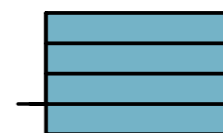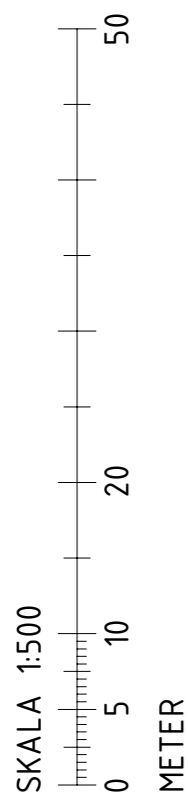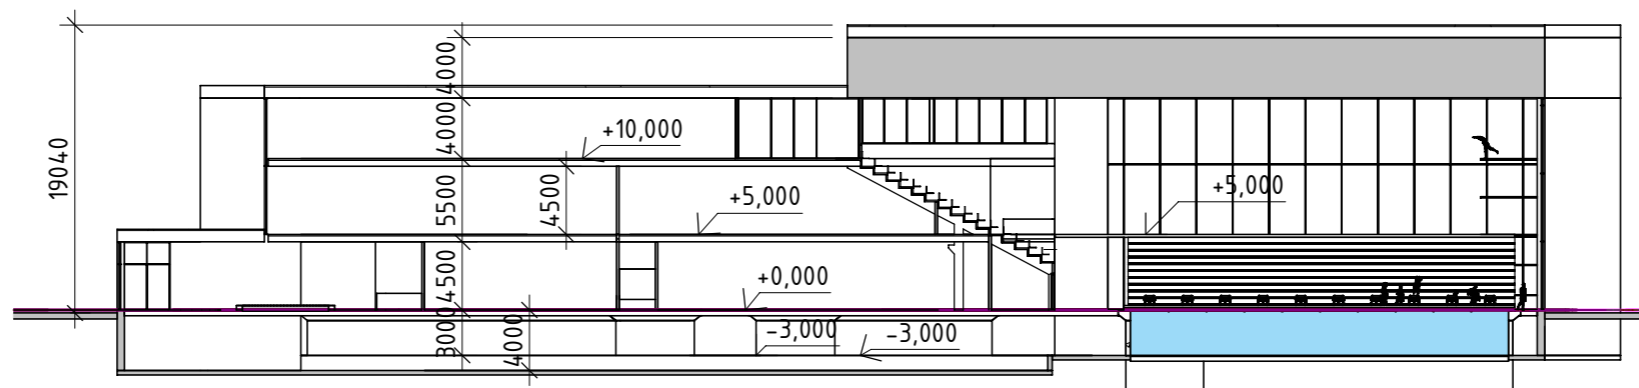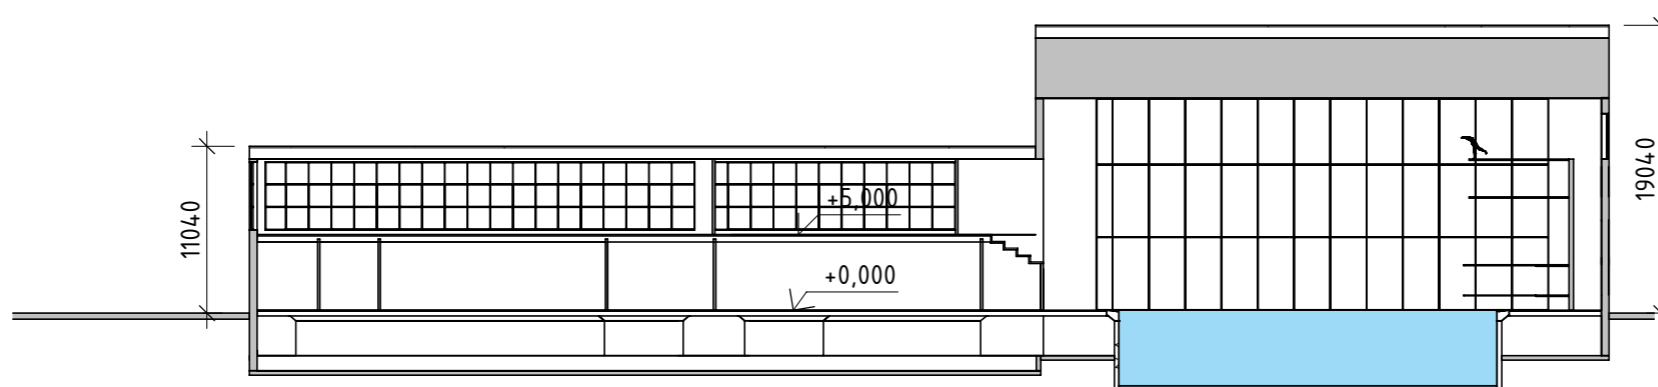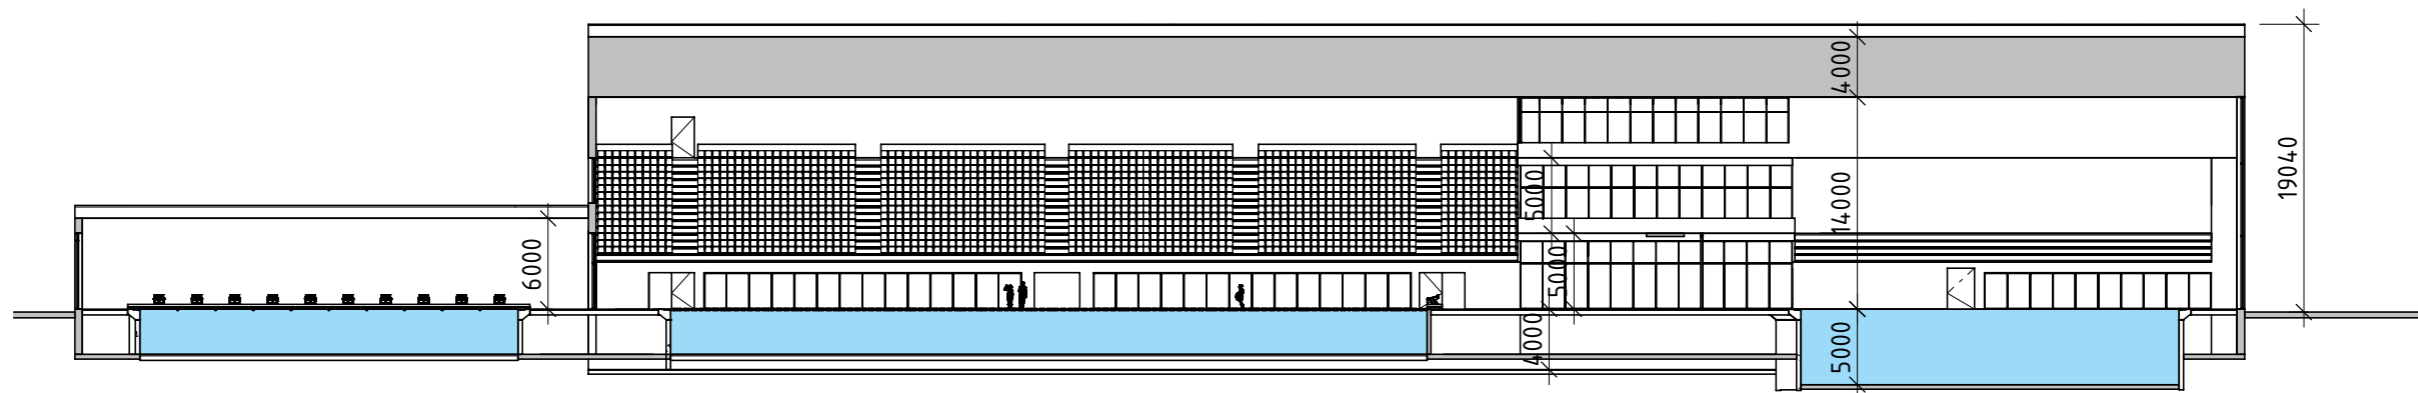

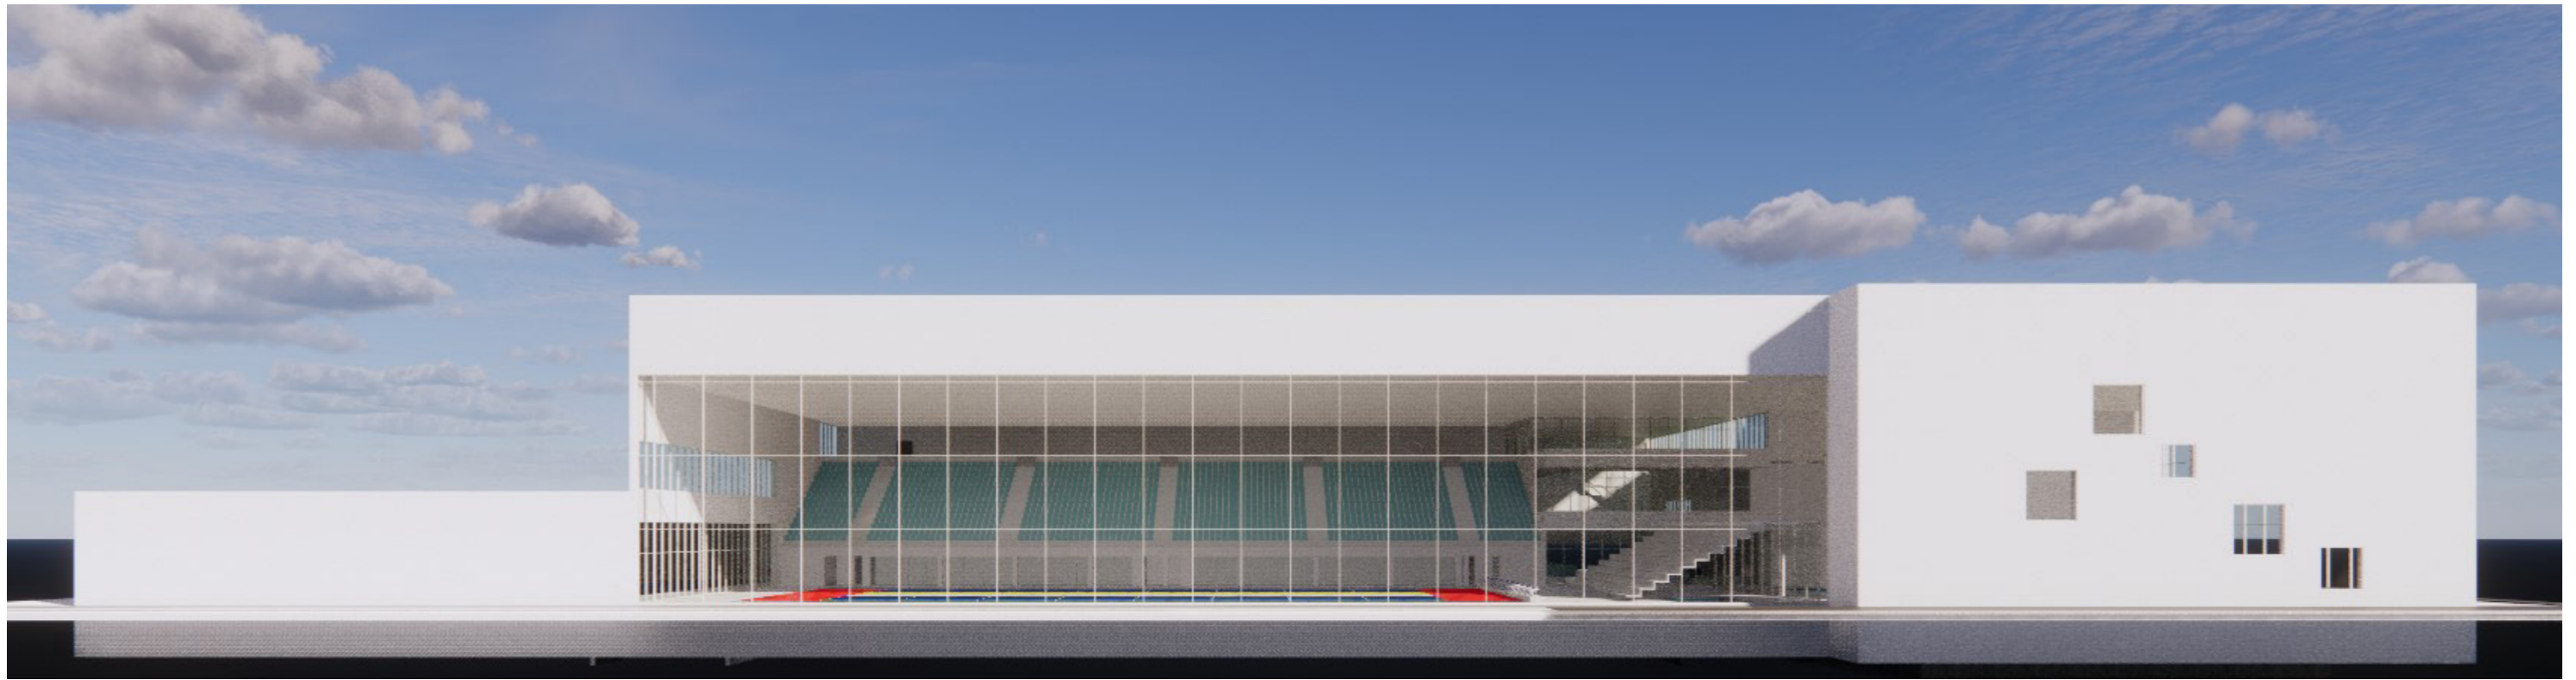


FASAD MOT NORR




FASAD MOT SÖDER



FASAD MOT VÄSTER

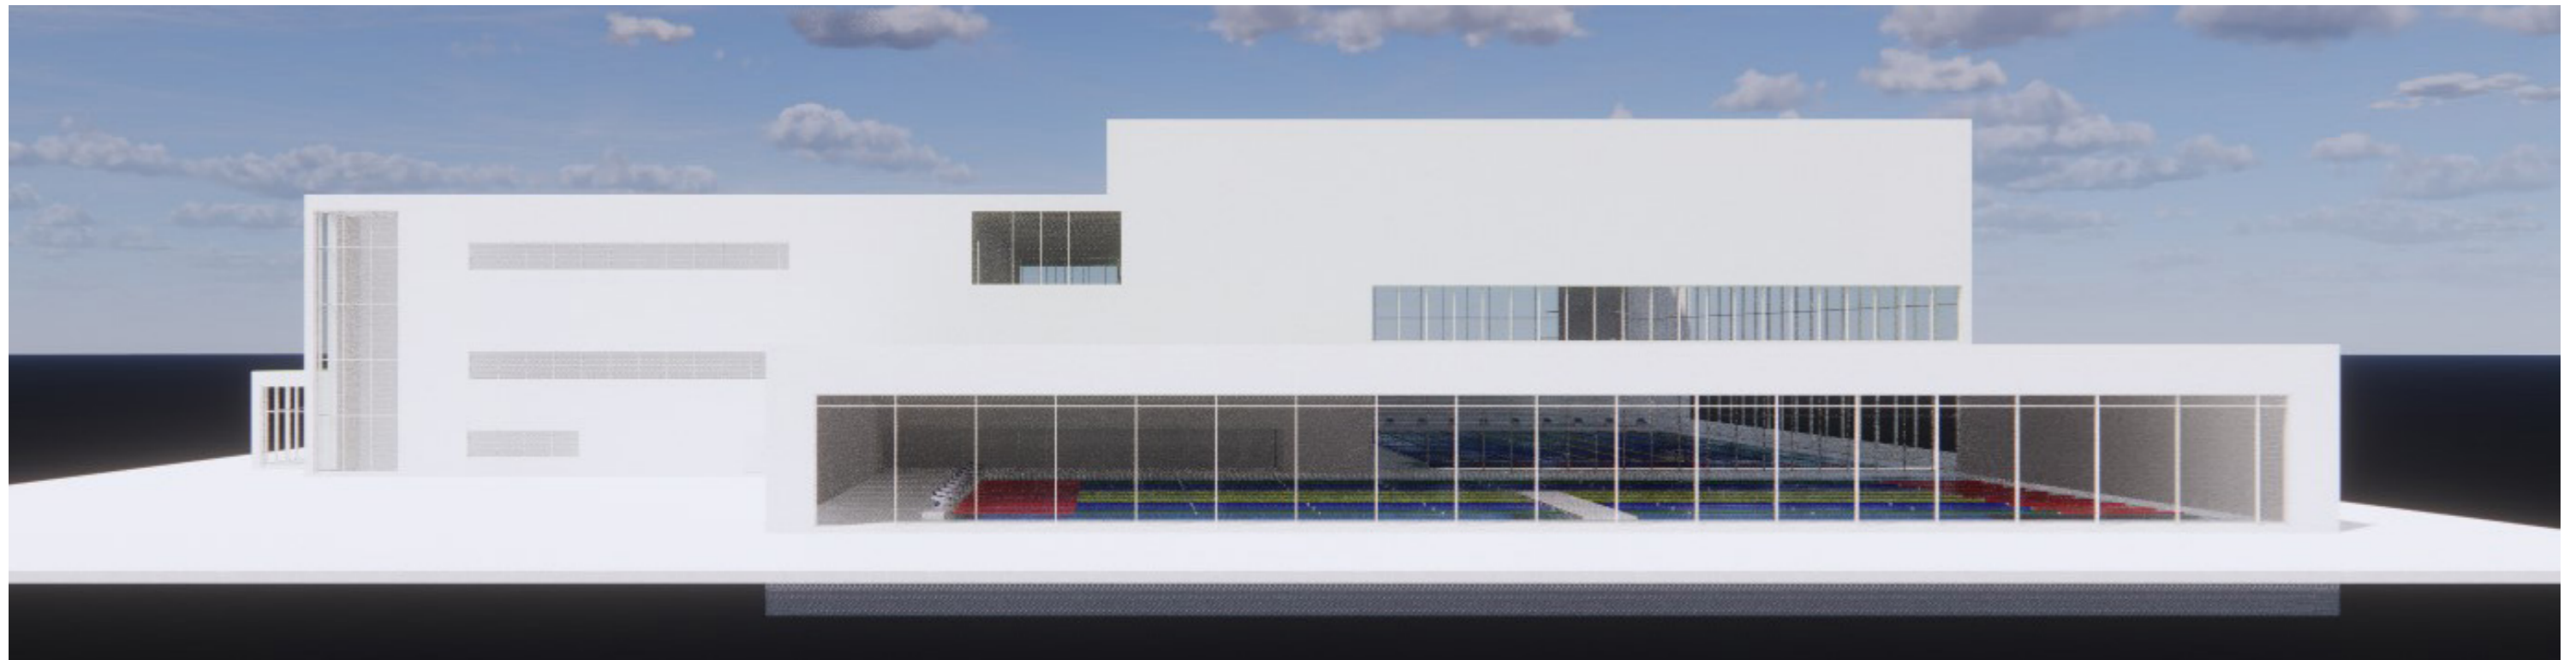


FASAD MOT ÖSTER

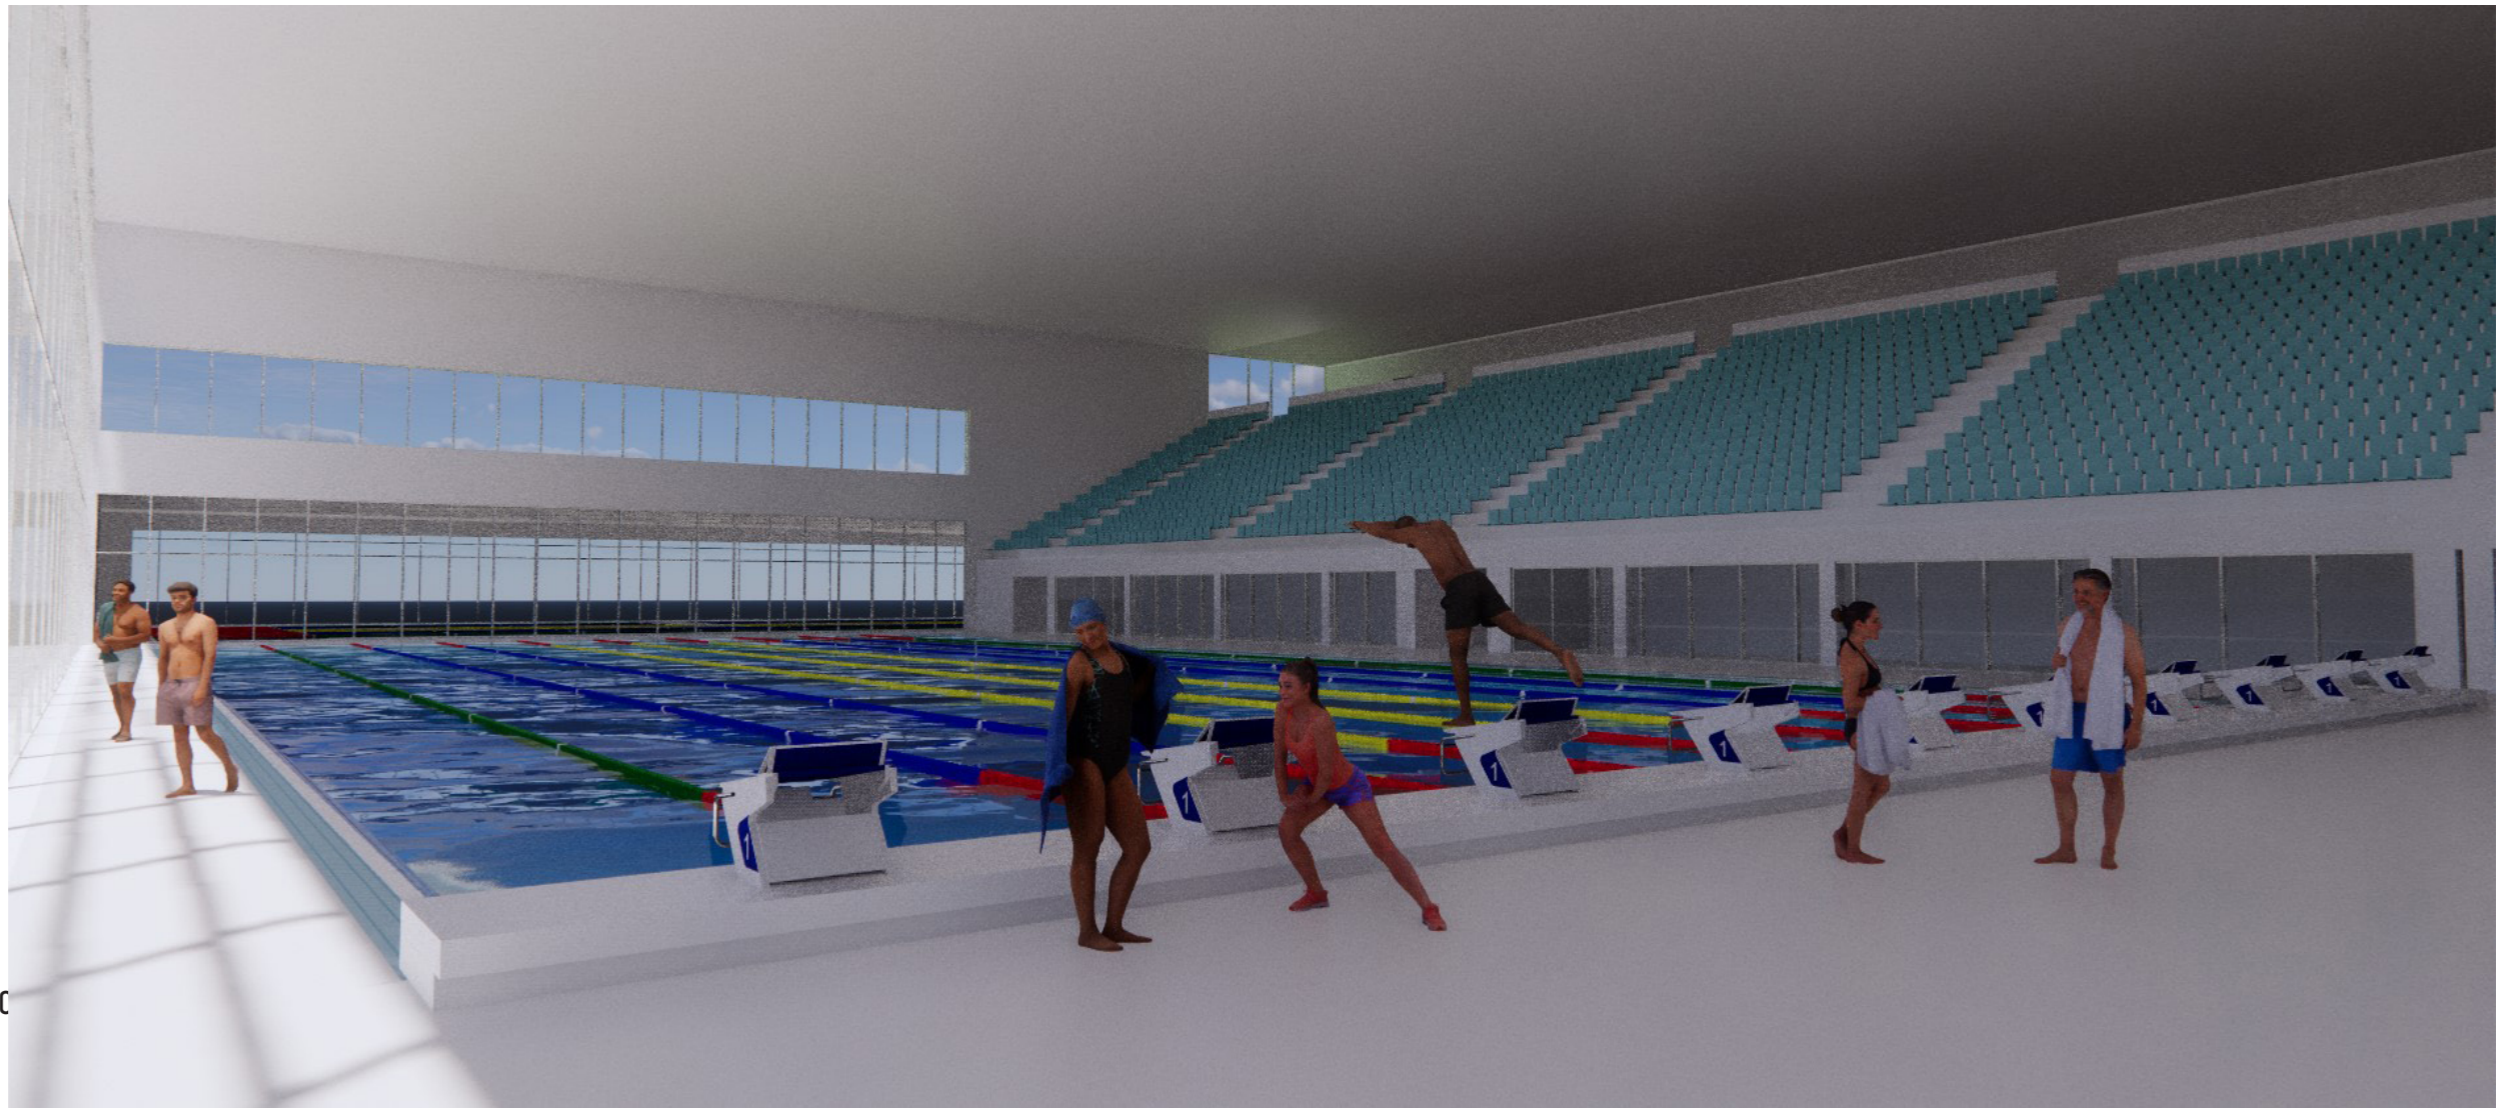

50






50m BASSÄNG MED HUVUDLÄKTARE

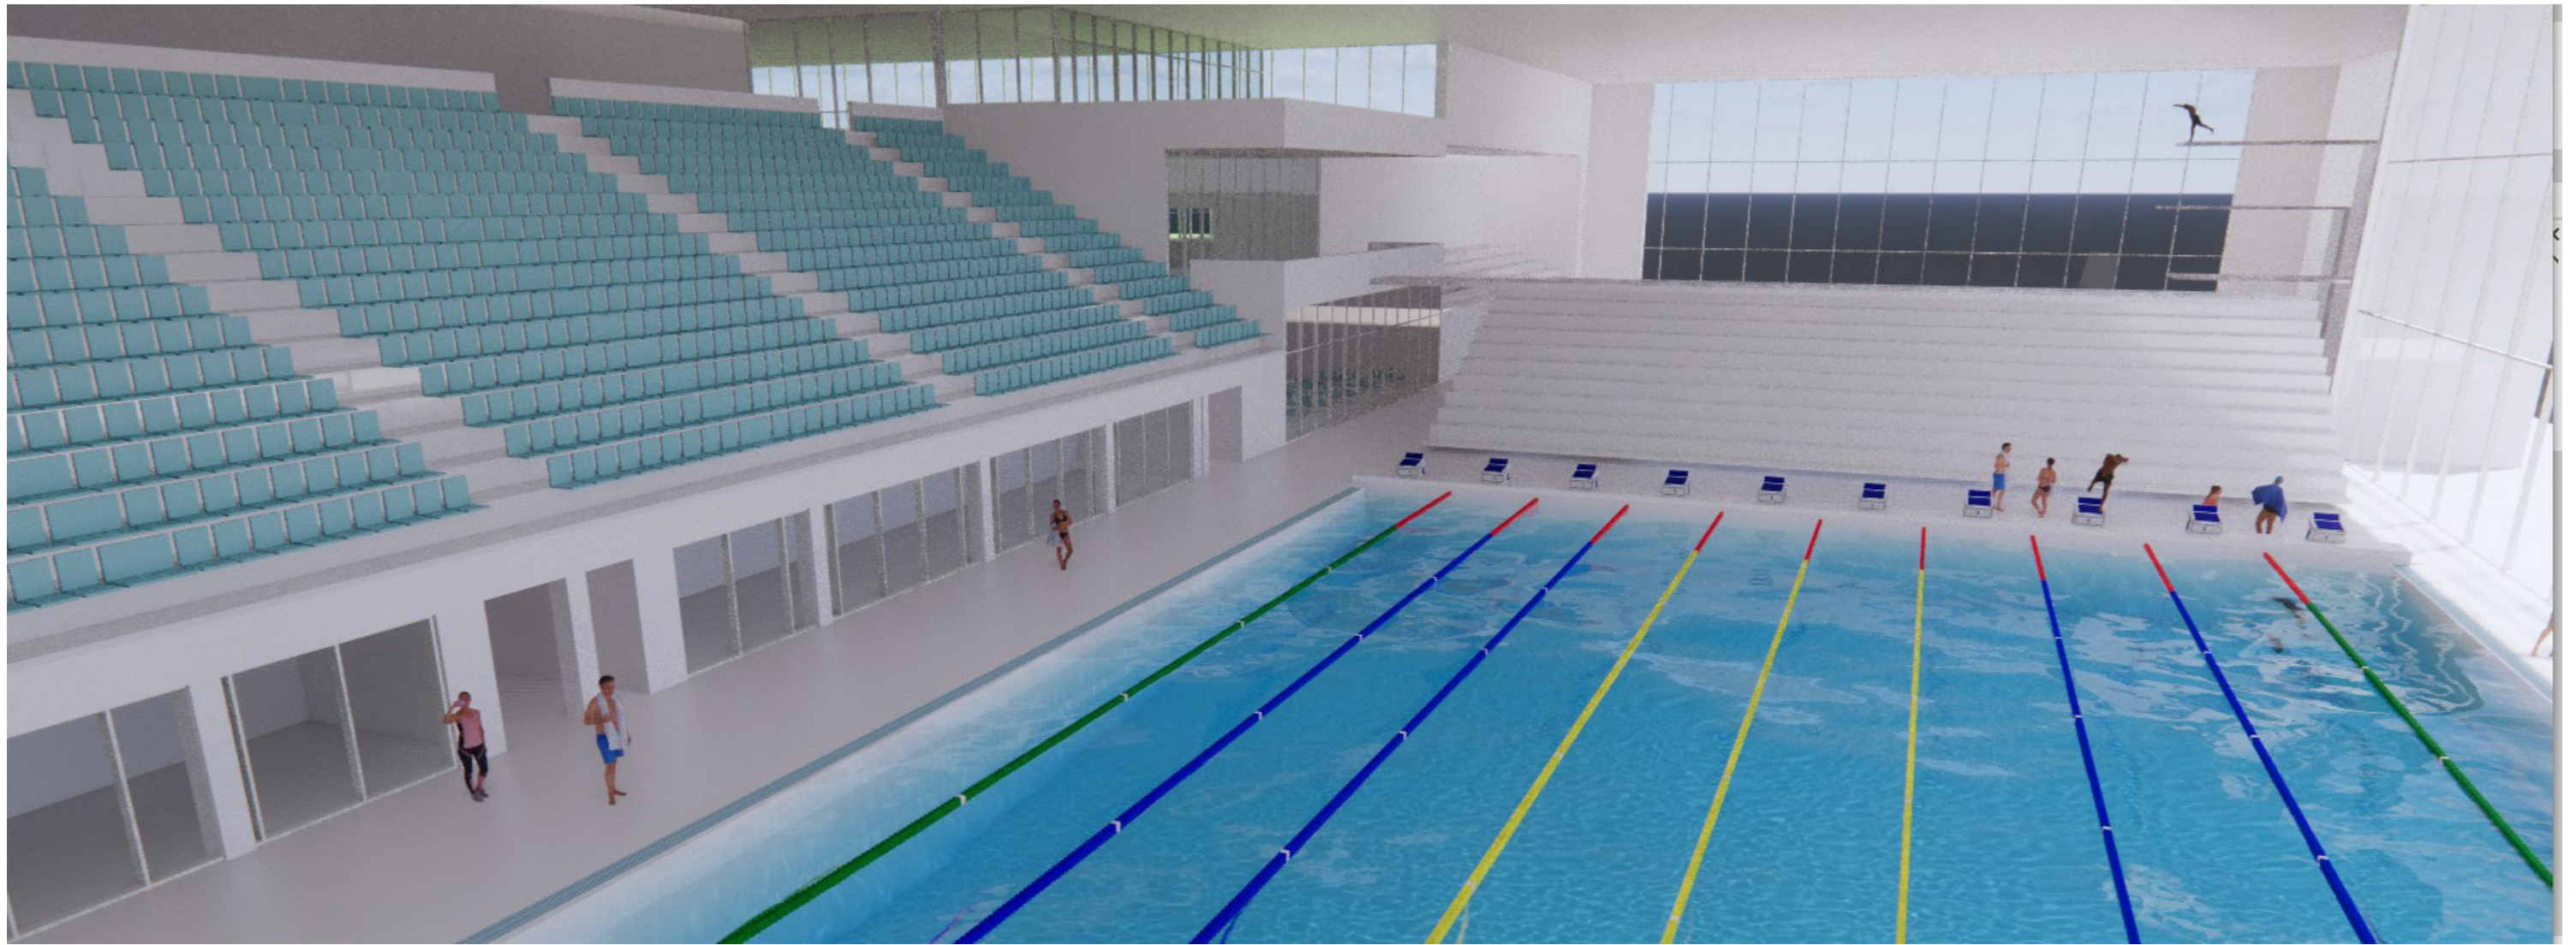

50m BASSÄNG MED TILLFÄLLIG LÄKTARE
1600 FASTA SITTPLATSER OCH
400 TILLFÄLLIGA



HOPPBASSÄNG - 50m BASSÄNG

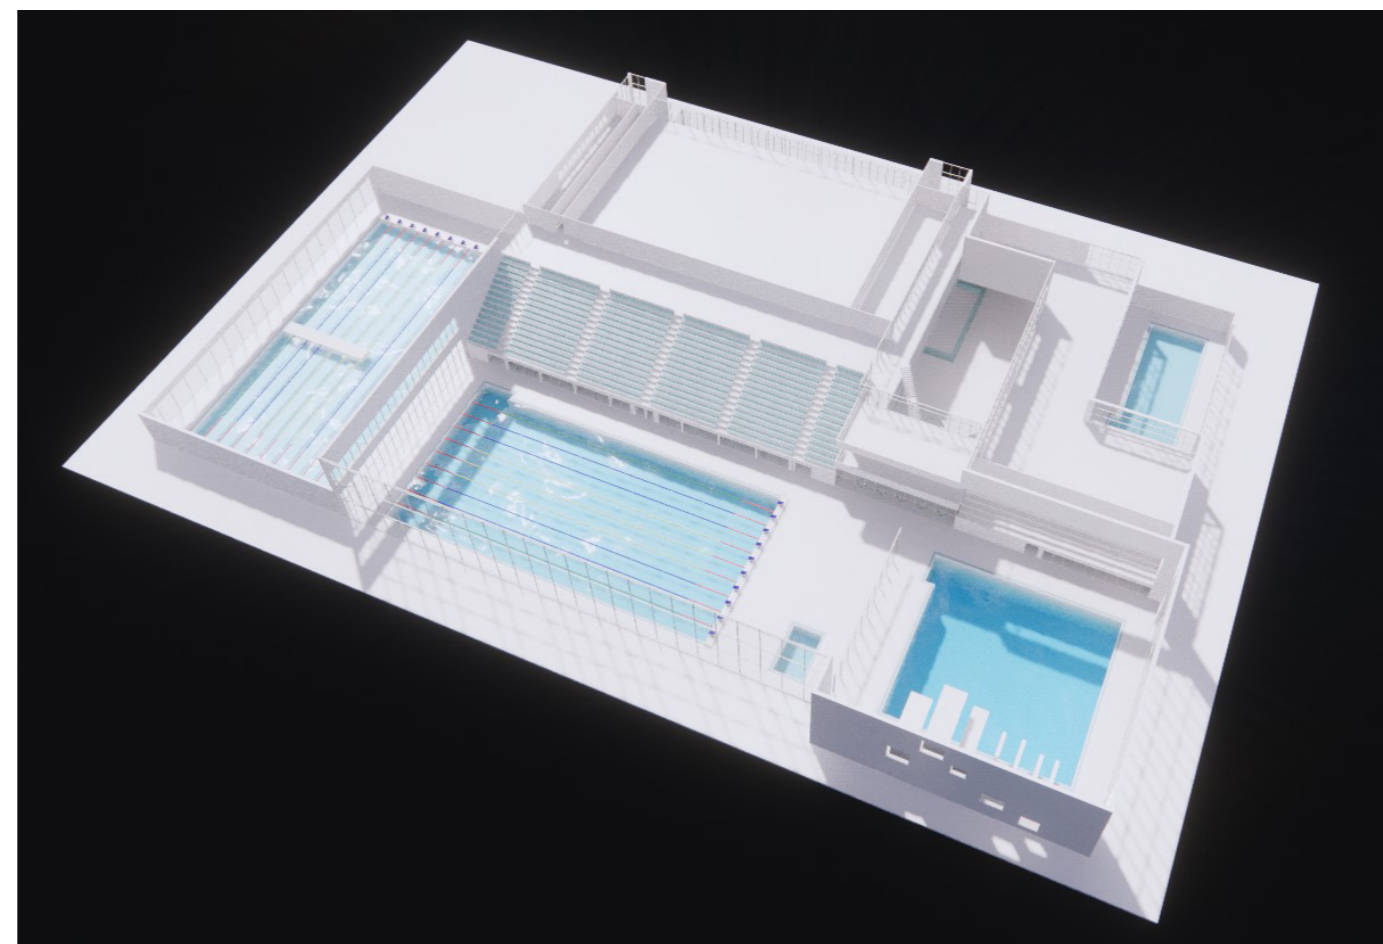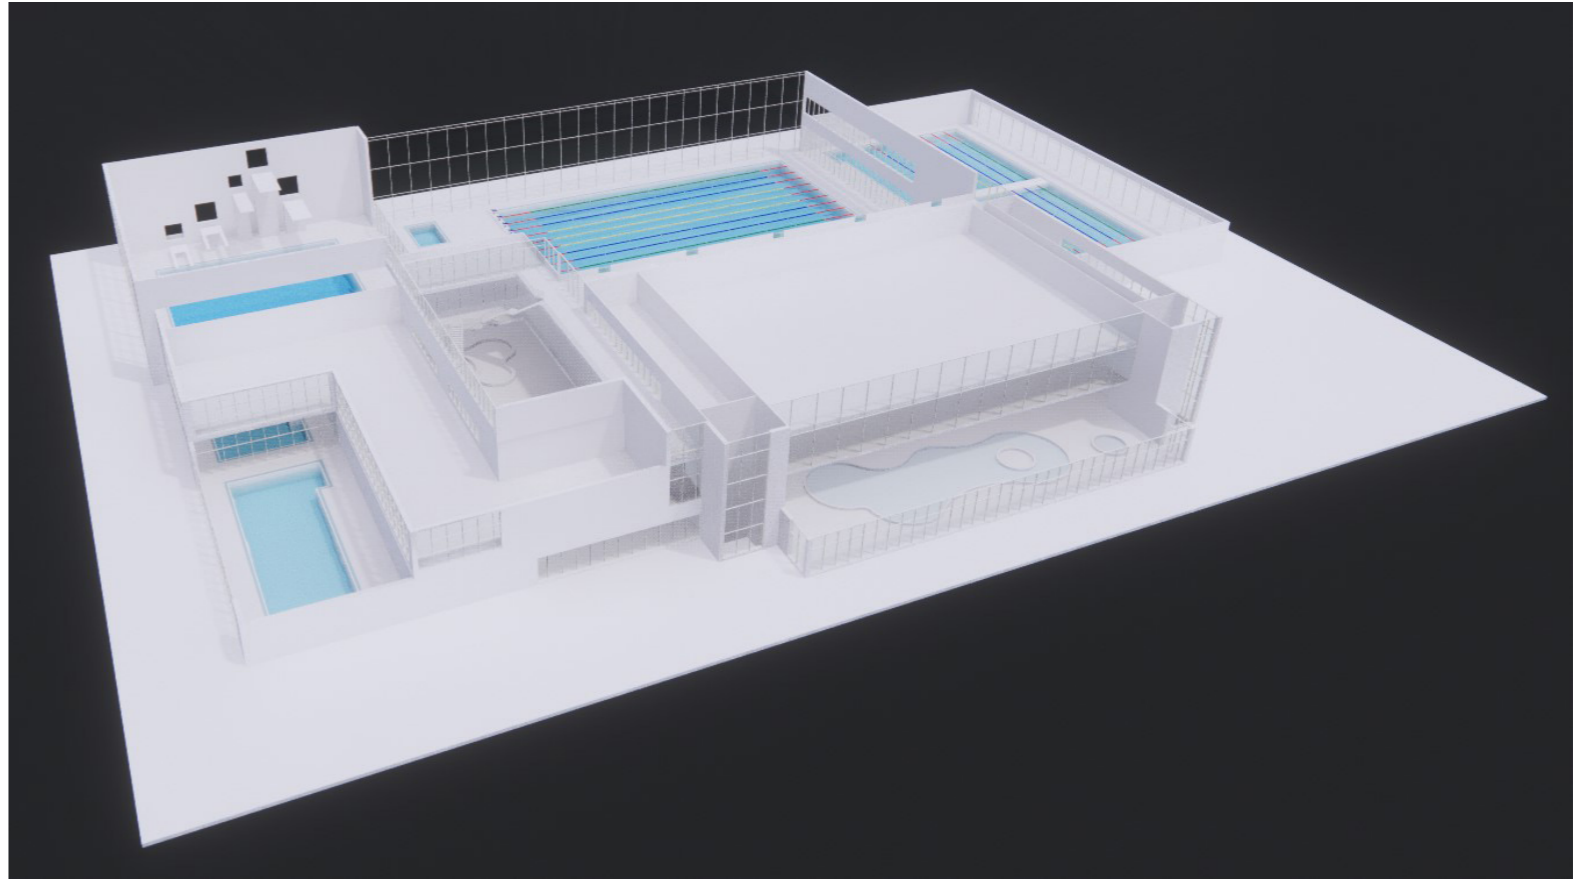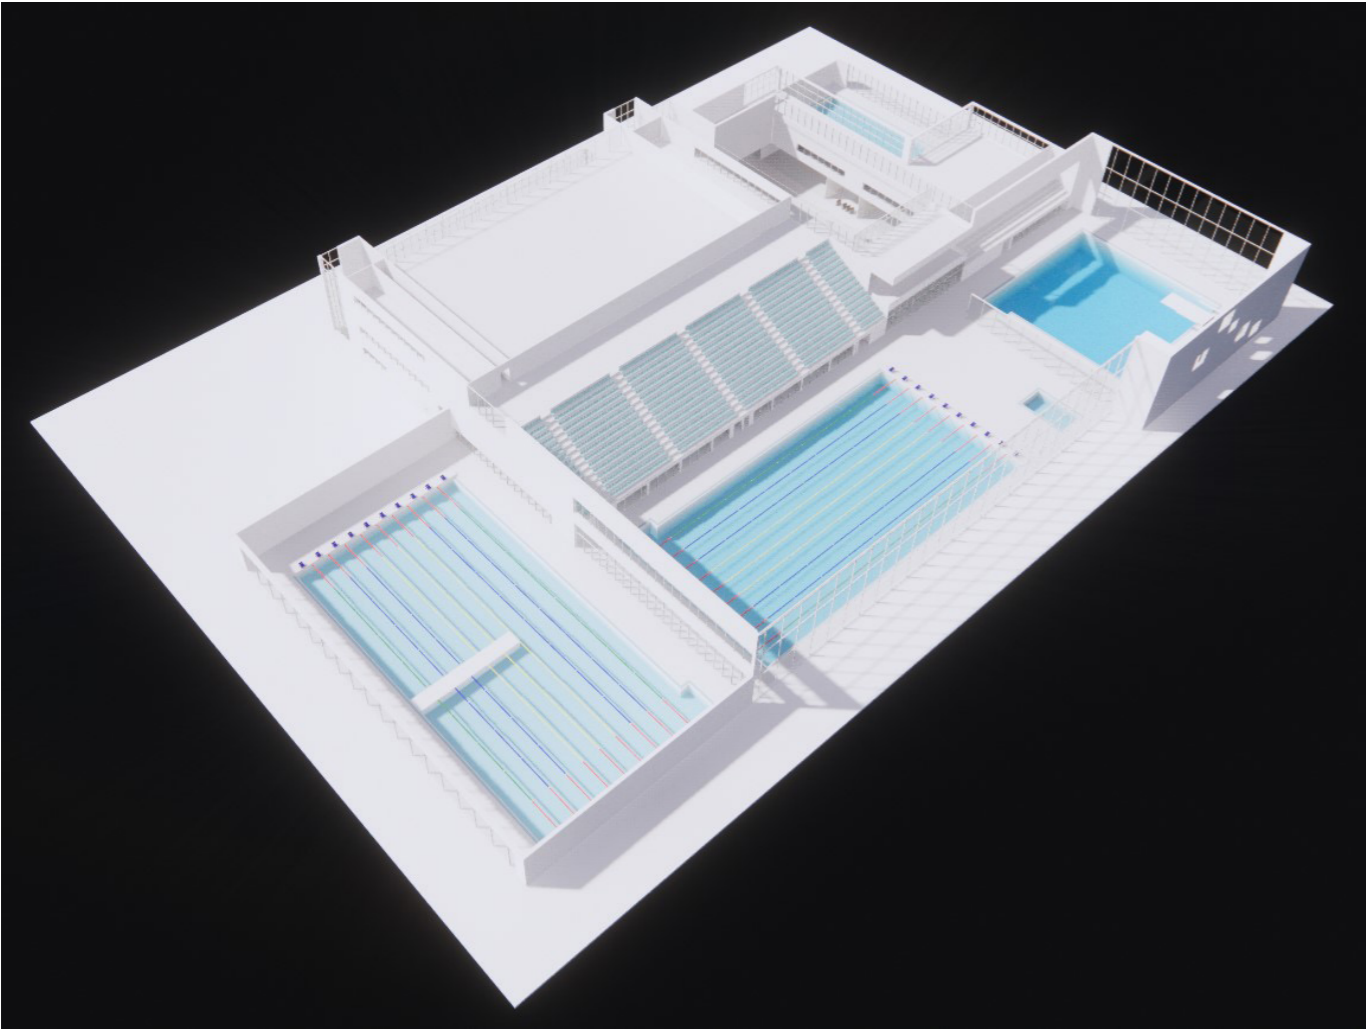




SEKTION SÖDER-NORR (FAMILJEDEL-OMKLÄDNINGSRUM 50m BASSÄNG)



SEKTION NORR-SÖDER (HOPPBASSÄNG UNDERVISNINGSBASSÄNGER/MULTIBASSÄNGER)

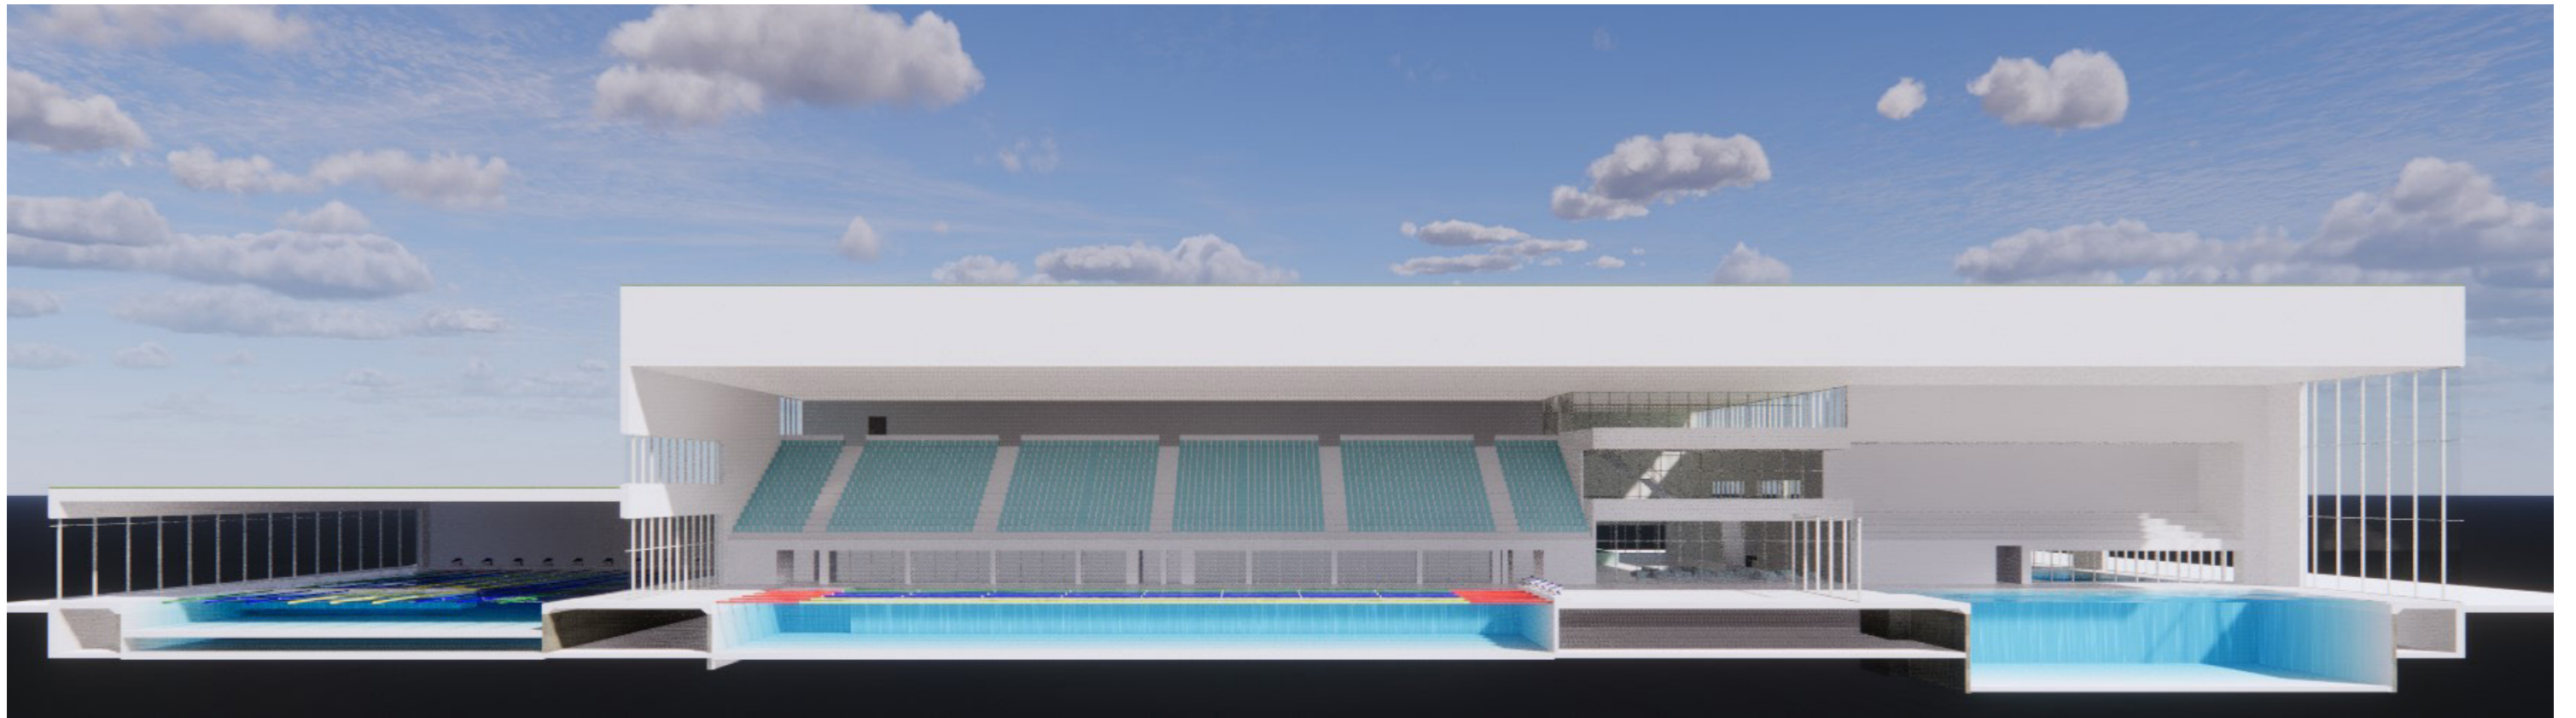

SEKTION ÖSTER-VÄSTER (50m MOTIONS-BASSÄNG - 50m TÄVLINGS-BASSÄNG - HOPPBASSÄNG)