
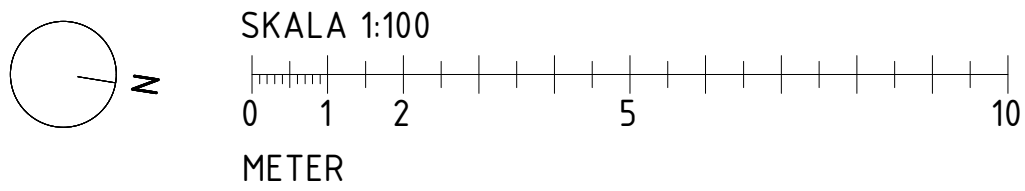


OMBYGGNATION AV KONTORSPLAN SKÅNEGATAN 9A

● Nödutgångar och utrymningsvägar

✕ Inga telefonbås

✕ Inga nya väggar och inga telefonbås

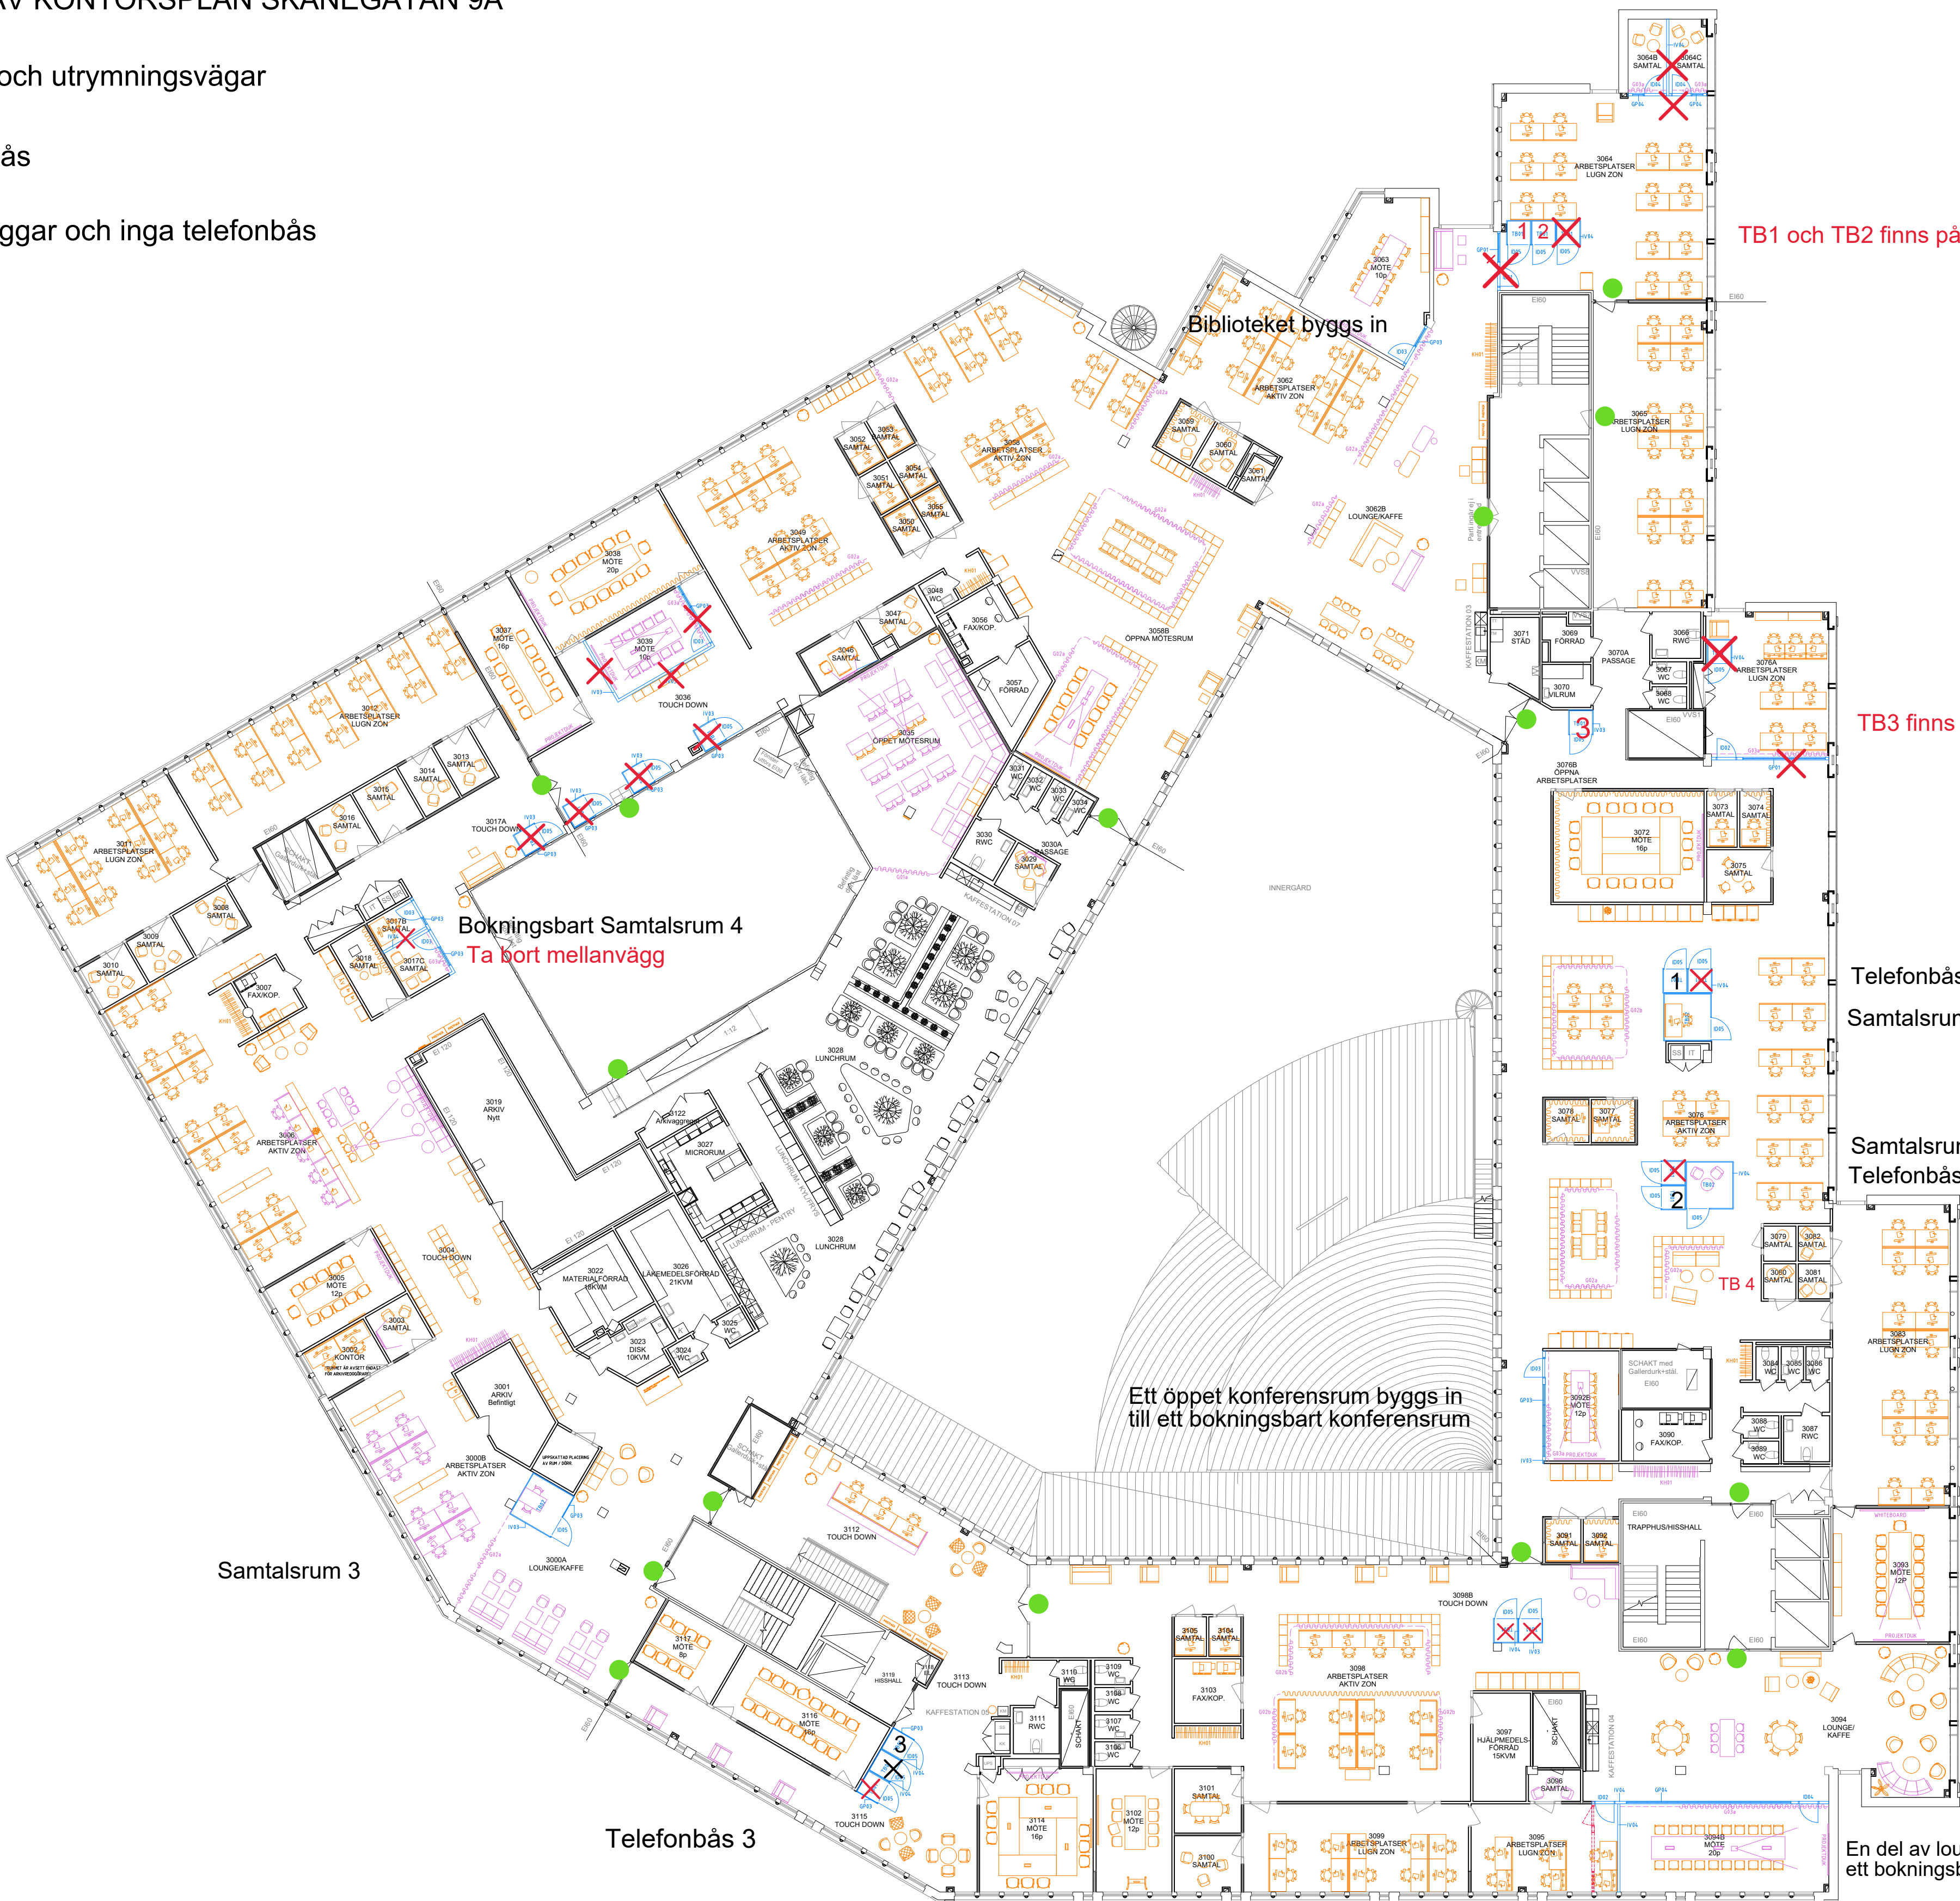

FÖRESKRIFTER

SE A-40-1-300.

FÖRKLARINGAR

SE A-40-1-300.

TOTALT 184 ST SKRIVBORDSPLATSER
TOTALT 18 ST TYSTA BÅS STANDARD
TOTALT 3 ST TYSTA BÅS TILLAGANPASSADE


HÄNVISNINGAR

SE A-40-1-300.

BET ÄNDRINGEN AVSER DATUM SIGN

FÖRSTUDIE - KALKYLUNDERLAG

SKÅNEGATAN
HEDEN 22:19
Kaminsky arkitektur

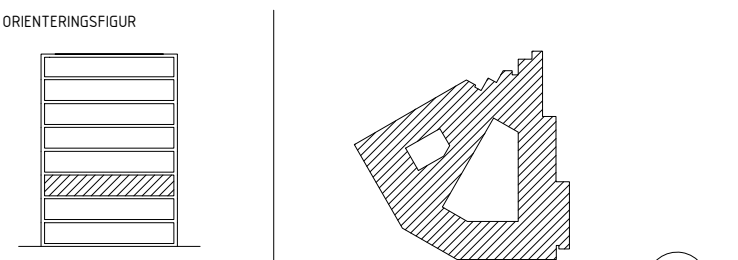

SEKTION PLAN
A KAMINSKY ARKITEKTUR 031-761 20 01

UPPDRAG NR 5482207-1	RITADKONSTR. AV M. LINDBORG	HANDLÄGGARE M. LINDBORG
DATUM 2023-08-25	ANSVARIG K. LINDKVIST	
OMBYGGNAD AV KONTORSFASTIGHET		
MÖBLERINGSPLAN PLAN 03		
SKALA A1 1:100 A3 1:200	NUMMER A-46-1-300	BET -